



ประกาศองค์การบริหารส่วนตำบลนาบินหลา

เรื่อง ประกาศราคากลางโครงการก่อสร้างถนนแอสฟัลต์ติกคอนกรีต สายมาบมะขาม - บ้านนางตลาด หมู่ที่ ๖
ตำบลนาบินหลา อำเภอเมืองตรัง จังหวัดตรัง

ด้วย องค์การบริหารส่วนตำบลนาบินหลา มีความประสงค์จะจ้างก่อสร้างโครงการก่อสร้างถนนแอสฟัลต์ติกคอนกรีต สายมาบมะขาม - บ้านนางตลาด หมู่ที่ ๖ ตำบลนาบินหลา อำเภอเมืองตรัง จังหวัดตรัง (ตามรายละเอียดแบบแปลนที่ อบต.นาบินหลากำหนด) องค์การบริหารส่วนตำบลนาบินหลา อำเภอเมืองตรัง จังหวัดตรัง และคณะกรรมการกำหนดราคากลางได้กำหนดราคากลางโครงการดังกล่าวแล้ว ซึ่งมีรายละเอียดดังนี้

ตารางแสดงวงเงินงบประมาณที่ได้รับจัดสรรและราคากลางในงานจ้างก่อสร้าง

บก.๐๑

๑. ชื่อโครงการ โครงการก่อสร้างถนนแอสฟัลต์ติกคอนกรีต สายมาบมะขาม - บ้านนางตลาด หมู่ที่ ๖
ตำบลนาบินหลา อำเภอเมืองตรัง จังหวัดตรัง

/หน่วยงานเจ้าของโครงการ กองช่าง

๒. วงเงินงบประมาณที่ได้รับจัดสรร ๔๑๖,๐๐๐.๐๐ บาท

๓. ลักษณะงานโดยสังเขป ผิวจราจรกว้าง ๔.๐๐ เมตร ยาว ๓๐๐.๐๐ เมตร หนา ๐.๐๕ เมตร หรือมีพื้นที่
ไม่น้อยกว่า ๑,๒๐๐ ตารางเมตร (ตามรายละเอียดแบบแปลนที่ อบต.นาบิน
หลากำหนด)

๔. ราคากลางคำนวณ ณ วันที่ ๑๙ สิงหาคม ๒๕๖๘

เป็นเงิน ๘๔๗,๐๗๗.๖๐ (แปดแสนสี่หมื่นเจ็ดพันเจ็ดสิบเจ็ดบาทหกสิบสตางค์)

๕. บัญชีประมาณการราคากลาง

๕.๑ แบบสรุปราคางานก่อสร้างทาง สะพาน และท่อเหลี่ยม จำนวน ๓ หน้า

๖. รายชื่อคณะกรรมการกำหนดราคากลาง

๖.๑ นายภาณุมาศ พัฒลม ตำแหน่ง ผู้อำนวยการกองช่าง

๖.๒ นางสาวสุภาพร มากขาว ตำแหน่ง นายช่างโยธาชำนาญงาน

๖.๓ นายยุทธอนันท์ กวางทะวาย ตำแหน่ง นายช่างโยธาชำนาญงาน

จึงประกาศมาเพื่อให้ทราบโดยทั่วกัน

ประกาศ ณ วันที่ ๒๑ สิงหาคม ๒๕๖๘

(นายสุวิทย์ ทองเพิ่ม)

นายกองค์การบริหารส่วนตำบลนาบินหลา

แบบสรุปราคางานก่อสร้างทาง สะพาน และท่อเหลี่ยม

ชื่อโครงการ / งานก่อสร้าง ก่อสร้างถนนแอสฟัลต์ติกคอนกรีต สายมาบะขาม - บ้านนางตลาด หมู่ที่ 6 ตำบลนาบินหลา อำเภอเมืองตรัง จังหวัดตรัง

สาย มาบะขาม - บ้านนางตลาด

หน่วยงานเจ้าของโครงการ องค์การบริหารส่วนตำบลนาบินหลา

แบบเลขที่ -

คำนวณราคากลางเมื่อวันที่ 19 สิงหาคม 2568

ลักษณะงานโดยสังเขป

กว้าง 4.00 เมตร ยาว 300.00 เมตร หนา 0.05 เมตร หรือมีพื้นที่ไม่น้อยกว่า 1,200.00 ตารางเมตร

ลำดับ	รายการ	รวมค่างานก่อสร้าง	หมายเหตุ
1	ประเภทงานทาง	847,077.60	Factor F - เงินล่วงหน้าจ่าย 0% - เงินประกันผลงานหัก 0% - ดอกเบี้ยเงินกู้ 7% - ค่าภาษีมูลค่าเพิ่ม 7% - พื้นที่ ฝนชุก 1
สรุป	รวมราคากลาง (แปดแสนสี่หมื่นเจ็ดพันเจ็ดสิบเจ็ดบาทหกสิบสตางค์)	847,077.60	

ระยะทางดำเนินการ

0.300 กม.

เฉลี่ยราคา กม.ละ

2,823,592.00

บาท

(ลงชื่อ) ประธานคณะกรรมการ
(นายภาณุมาศ พัฒลม)
ผู้อำนวยการกองช่าง

(ลงชื่อ) กรรมการ
(นางสาวสุภาพร มากขาว)
นายช่างโยธาชำนาญงาน

(ลงชื่อ) กรรมการ
(นายยุทธนันท์ กวางทะวาย)
นายช่างโยธาชำนาญงาน

แบบสรุปราคากลางงานก่อสร้างทาง สะพาน และท่อเหลี่ยม

ชื่อโครงการ/งานก่อสร้าง ก่อสร้างถนนแอสฟัลต์คอนกรีต สายมาบะขาม - บ้านนางตลาด หมู่ที่ 6 ตำบลนาบิงหลา อำเภอเมืองตรัง จังหวัดตรัง

หน่วยงานเจ้าของโครงการ/งานก่อสร้าง องค์การบริหารส่วนตำบลนาบิงหลา

ลำดับที่	รายการงานก่อสร้าง	หน่วย	จำนวน	ราคาต่อหน่วย	ราคาทุน	FN	ราคาต่อหน่วย X FN	ราคากลาง
1	งานดิน (EARTHWORK)							
1.1	งานตัดดิน	ลบ.ม.	74.36	33.69	2,505.18	1.3848	46.65	3,469.17
1.2	งานดินถม(หินผุ)ปรับชั้นรองพื้นทางเดิมบดอัดแน่น (วัสดุจากดินตัดในโครงการ)	ลบ.ม.	37.00	40.52	1,499.24	1.3848	56.11	2,076.14
2	งานรองพื้นทางและพื้นทาง (SUBBASE AND BASE COURSES)							
2.1	งานรองพื้นทางลูกรัง (หินผุ) ปรับชั้นรองพื้นทางเดิม (วัสดุจากแหล่งนอกโครงการ)	ลบ.ม.(แน่น)	40.00	186.10	7,444.00	1.3848	257.71	10,308.45
2.2	งานพื้นทางหินคลุกบดอัดแน่น หน้า 20 ซม.	ลบ.ม.(แน่น)	252.00	656.66	165,478.32	1.3848	909.34	229,154.37
3	งานผิวทาง (SURFACE COURSES)							
3.1	งานลาดแอสฟัลต์ไพรม์โค้ต (PRIME COAT)	ตร.ม.	1,200.00	35.78	42,936.00	1.3848	49.54	59,457.77
3.2	งานผิวทางแอสฟัลต์คอนกรีต หน้า 5 ซม. บนผิวไพรม์โค้ต	ตร.ม.	1,200.00	298.28	357,936.00	1.3848	413.05	495,669.77
4	งานโครงสร้าง (STRUCTURES)							
4.1	งานท่อกลมคอนกรีตเสริมเหล็ก ขนาด Ø 1.00 ม. มอก.ชั้น 3	เมตร	1.00	3,614.00	3,614.00	1.3848	5,004.66	5,004.66
5	งานเบ็ดเตล็ด (MISCELLANEOUS)							
5.1	งานตีเส้นจราจรชนิด THERMOPLASTIC PAINT (สีเหลือง)	ตร.ม.	18.60	290.00	5,394.00	1.3848	401.59	7,469.61
5.2	งานตีเส้นจราจรชนิด THERMOPLASTIC PAINT (สีขาว)	ตร.ม.	60.00	290.00	17,400.00	1.3848	401.59	24,095.52

รายละเอียดการจัดทำแบบรูปรายการงานก่อสร้าง
ตามระเบียบกระทรวงการคลังว่าด้วยการจัดซื้อจัดจ้างและบริหารพัสดุภาครัฐ พ.ศ.๒๕๖๐
โครงการก่อสร้างถนนแอสฟัลต์ติกคอนกรีต สายมาบมะขาม- บ้านนางตลาด หมู่ที่ ๖
ตำบลนาบินหลา อำเภอเมืองตรัง จังหวัดตรัง

๑.ความเป็นมาของโครงการ

ตามมติที่ประชุมสภาองค์การบริหารส่วนตำบลนาบินหลา สมัยวิสามัญ สมัยที่ ๑ ครั้งที่ ๑ ประจำปีพ.ศ. ๒๕๖๘ เมื่อวันที่พฤหัสบดีที่ ๒๐ เดือนมีนาคม พ.ศ.๒๕๖๘ ณ ห้องประชุมองค์การบริหารส่วนตำบลนาบินหลา ตามระเบียบวาระที่ ๔ ญัตติเสนอเพื่อพิจารณาและลงมติ ข้อ ๔.๑ ญัตติพิจารณาขออนุมัติจ่ายขาดเงินสะสม กองช่างเสนอขออนุมัติจ่ายขาดเงินสะสม และสภาองค์การบริหารส่วนตำบลนาบินหลา ได้มีมติอนุมัติให้จ่ายขาดเงินสะสม จำนวน ๑๓ โครงการ โครงการที่ ๑๓.โครงการก่อสร้างถนนแอสฟัลต์ติกคอนกรีต สายมาบมะขาม - บ้านนางตลาด หมู่ที่ ๖ ตำบลนาบินหลา อำเภอเมืองตรัง จังหวัดตรัง ตั้งจ่ายไว้เป็นเงิน ๙๑๖,๐๐๐.- บาท เพื่อแก้ไขปัญหาความเดือดร้อนของประชาชน ตามอำนาจหน้าที่ในการจัดการบริการสาธารณะด้านโครงสร้างพื้นฐาน ซึ่งมีมติเห็นชอบจากสภาองค์การบริหารส่วนตำบลนาบินหลาแล้ว นั้น

๒.วัตถุประสงค์ของโครงการ

- ๒.๑ เพื่อปรับปรุงเส้นทางในการสัญจรไป มา ของประชาชนในบริเวณที่ก่อสร้างได้สะดวกยิ่งขึ้น
- ๒.๒ เพื่อเพิ่มเส้นทางในการลำเลียงผลผลิตทางการเกษตร
- ๒.๓ เพื่อพัฒนาเส้นทางในการสัญจรไป มา ให้ได้ตามที่มาตรฐานงานทางหลวงท้องถิ่นกำหนด

๓.คุณสมบัติของผู้ยื่นข้อเสนอ

- ๓.๑ มีความสามารถตามกฎหมาย
- ๓.๒ ไม่เป็นบุคคลล้มละลาย
- ๓.๓ ไม่อยู่ระหว่างเลิกกิจการ
- ๓.๔ ไม่เป็นบุคคลซึ่งอยู่ระหว่างถูกระงับการยื่นข้อเสนอหรือทำสัญญากับหน่วยงานของรัฐไว้ชั่วคราว เนื่องจากเป็นผู้ที่ไม่ผ่านเกณฑ์การประเมินผลการปฏิบัติงานของผู้ประกอบการตามระเบียบที่รัฐมนตรีว่าการกระทรวงการคลังกำหนดตามที่ประกาศเผยแพร่ในระบบเครือข่ายสารสนเทศของกรมบัญชีกลาง
- ๓.๕ ไม่เป็นบุคคลซึ่งถูกระงับชื่อไว้ในบัญชีรายชื่อผู้ทำงานและได้แจ้งเวียนชื่อให้เป็นผู้ทำงานของหน่วยงานของรัฐในระบบเครือข่ายสารสนเทศของกรมบัญชีกลาง ซึ่งรวมถึงนิติบุคคลที่ผู้ทำงานเป็นหุ้นส่วน ผู้จัดการ กรรมการผู้จัดการ ผู้บริหาร ผู้มีอำนาจในการดำเนินงานในกิจการของนิติบุคคลนั้นด้วย
- ๓.๖ มีคุณสมบัติและไม่มีลักษณะต้องห้ามตามที่คณะกรรมการนโยบายการจัดซื้อจัดจ้างและการบริหารพัสดุภาครัฐกำหนดในราชกิจจานุเบกษา
- ๓.๗ เป็นนิติบุคคลตามกฎหมาย ผู้มีอาชีพรับจ้างงานที่ประกวดราคาอิเล็กทรอนิกส์ดังกล่าว
- ๓.๘ ไม่เป็นผู้มีผลประโยชน์ร่วมกันกับผู้ประสงค์จะเสนอราคารายอื่นที่เข้ายื่นข้อเสนอราคาให้แก่องค์การบริหารส่วนตำบลนาบินหลา ณ วันประกาศประกวดราคาอิเล็กทรอนิกส์ หรือไม่เป็นผู้กระทำการอันเป็นการขัดขวางการแข่งขันราคาอย่างเป็นธรรมในการประกวดราคาอิเล็กทรอนิกส์ครั้งนี้
- ๓.๙ ไม่เป็นผู้ได้รับเอกสิทธิ์หรือความคุ้มกัน ซึ่งอาจปฏิเสธไม่ยอมขึ้นศาลไทย เว้นแต่รัฐบาลของผู้ยื่นข้อเสนอได้มีคำสั่งให้สละเอกสิทธิ์และความคุ้มกันเช่นนั้น

๓.๑๐ ผู้ยื่นข้อเสนอต้องมีโรงงานผสมแอสฟัลท์คอนกรีต หรือ โรงงานผสมแอสฟัลท์คอนกรีตแบบเคลื่อนที่ (Mobile Asphalt Concrete Plant) และต้องแนบสำเนาใบอนุญาตประกอบกิจการโรงงาน (แบบ ร.ง.๔) จากกรมโรงงานอุตสาหกรรมของผู้ยื่นข้อเสนอ หรือสำเนาหนังสือรับรองการตั้งหน่วยงานผลิตแอสฟัลท์คอนกรีตสำหรับหน่วยงานก่อสร้าง จากหน่วยงานในสังกัดกรมโรงงานอุตสาหกรรม ทั้งนี้เอกสารดังกล่าวต้องไม่หมดอายุ ถูกยกเลิก ถูกสั่งพักใช้ หรือเพิกถอนหรือ ผู้ยื่นข้อเสนอที่ขอใช้ผลิตภัณฑ์จากโรงงานผสมแอสฟัลท์คอนกรีตอื่น ต้องแสดงหลักฐานดังนี้

(ก) เอกสารยินยอมให้ใช้ผลิตภัณฑ์จากผู้ได้รับอนุญาตให้ประกอบกิจการโรงงานผสมแอสฟัลท์คอนกรีต

(ข) สำเนาใบอนุญาตประกอบกิจการโรงงาน (แบบ ร.ง.๔) จากกรมโรงงานอุตสาหกรรมของผู้ให้ความยินยอมให้ใช้ผลิตภัณฑ์จากโรงงานผสมแอสฟัลท์คอนกรีต หรือสำเนาหนังสือรับรองการตั้งหน่วยงานผลิตผลิตภัณฑ์แอสฟัลท์คอนกรีตสำหรับหน่วยงานก่อสร้าง จากหน่วยงานในสังกัดกรมโรงงานอุตสาหกรรม ทั้งนี้เอกสารดังกล่าวต้องไม่หมดอายุ ถูกยกเลิก ถูกสั่งพักใช้ หรือเพิกถอน

๓.๑๑ ผู้ยื่นข้อเสนอต้องแสดงแผนที่ที่ตั้งโรงงานผสมแอสฟัลท์คอนกรีต และเส้นทางขนส่งจากโรงงานผสมแอสฟัลท์คอนกรีตถึงกึ่งกลางของโครงการก่อสร้าง โดยระยะทางขนส่งจะต้องไม่เกิน ๘๐ กิโลเมตรหรือใช้ระยะเวลาขนส่งไม่เกิน ๒ ชั่วโมง (ตามมาตรฐานงานทางหลวงท้องถิ่น มทล. ๒๓๐-๒๕๖๒ กำหนด) และต้องแสดงแผนที่ตั้งโรงงานถึงสถานที่ก่อสร้างระยะระยะทางให้ชัดเจน และรับรองความถูกต้องของแผนที่ดังกล่าวจากวิศวกรโยธาระดับไม่ต่ำกว่าภาควิศวกร

๓.๑๒ ผู้ยื่นข้อเสนอที่ยื่นข้อเสนอในรูปแบบของ "กิจการร่วมค้า" ต้องมีคุณสมบัติดังนี้

กรณีที่ข้อตกลงระหว่างผู้เข้าร่วมค้ากำหนดให้ผู้เข้าร่วมค้ารายใดรายหนึ่งเป็นผู้เข้าร่วมค้าหลัก ข้อตกลงระหว่างผู้เข้าร่วมค้าจะต้องมีการกำหนดสัดส่วนหน้าที่และความรับผิดชอบในปริมาณงานสิ่งของหรือมูลค่าตามสัญญาของผู้เข้าร่วมค้าหลักมากกว่าผู้เข้าร่วมค้ารายอื่นทุกราย

กรณีที่ข้อตกลงระหว่างผู้เข้าร่วมค้ากำหนดให้ผู้เข้าร่วมค้ารายใดรายหนึ่งเป็นผู้เข้าร่วมค้าหลัก กิจการร่วมค้านั้นต้องใช้ผลงานของผู้เข้าร่วมค้าหลักรายเดียวเป็นผลงานของกิจการร่วมค้าที่ยื่นข้อเสนอ

สำหรับข้อตกลงระหว่างผู้เข้าร่วมค้าที่ไม่ได้กำหนดให้ผู้เข้าร่วมค้ารายใดเป็นผู้เข้าร่วมค้าหลัก ผู้เข้าร่วมค้าทุกรายจะต้องมีคุณสมบัติครบถ้วนตามเงื่อนไขที่กำหนดไว้ในเอกสารเชิญชวน

กรณีที่ข้อตกลงระหว่างผู้เข้าร่วมค้ากำหนดให้มีการมอบหมายผู้เข้าร่วมค้ารายใดรายหนึ่งเป็นผู้ยื่นข้อเสนอ ในนามกิจการร่วมค้า การยื่นข้อเสนอดังกล่าวต้องมีหนังสือมอบอำนาจ

สำหรับข้อตกลงระหว่างผู้เข้าร่วมค้าที่ไม่ได้กำหนดให้ผู้เข้าร่วมค้ารายใดเป็นผู้ยื่นข้อเสนอ ผู้เข้าร่วมค้าทุกรายจะต้องลงลายมือชื่อในหนังสือมอบอำนาจให้ผู้เข้าร่วมค้ารายใดรายหนึ่งเป็นผู้ยื่นข้อเสนอในนามกิจการร่วมค้า

๓.๑๓ ผู้ยื่นข้อเสนอที่จะเข้าเป็นคู่สัญญากับหน่วยงานของรัฐซึ่งได้ดำเนินการจัดซื้อจัดจ้างด้วยอิเล็กทรอนิกส์ (Electronic Government Procurement : e - GP) ต้องลงทะเบียนในระบบอิเล็กทรอนิกส์ของกรมบัญชีกลางที่เว็บไซต์ศูนย์ข้อมูลจัดซื้อจัดจ้างภาครัฐ

๓.๑๔ ผู้ยื่นข้อเสนอต้องมีมูลค่าสุทธิของกิจการ เป็นไปตามหนังสือคณะกรรมการวินิจฉัยปัญหาการจัดซื้อจัดจ้างและการบริหารพัสดุภาครัฐ ด่วนที่สุด ที่ กค(กวจ) ที่ ๐๔๐๕.๒/ว๑๒๔ ลงวันที่ ๑ มีนาคม ๒๕๖๖

มูลค่าสุทธิของกิจการ

(๑) กรณีผู้ยื่นข้อเสนอเป็นนิติบุคคลที่จัดตั้งขึ้นตามกฎหมายไทยซึ่งได้จดทะเบียนเกินกว่า ๑ ปี ต้องมีมูลค่าสุทธิของกิจการ จากผลต่างระหว่างสินทรัพย์สุทธิหักด้วยหนี้สินสุทธิที่ปรากฏในงบแสดงฐานะการเงินที่มีการตรวจรับรองแล้ว ซึ่งจะต้องแสดงค่าเป็นบวก ๑ ปีสุดท้ายก่อนวันยื่นข้อเสนอ

(๒) กรณีผู้ยื่นข้อเสนอเป็นนิติบุคคลที่จัดตั้งขึ้นตามกฎหมายไทย ซึ่งยังไม่มีกรารายงานงบแสดงฐานะการเงินกับกรมพัฒนาธุรกิจการค้า ให้พิจารณาการกำหนดมูลค่าของทุนจดทะเบียน โดยผู้ยื่นข้อเสนอจะต้องมีทุนจดทะเบียนที่เรียกชำระมูลค่าหุ้นแล้ว ณ วันที่ยื่นข้อเสนอ ดังนี้

(๒.๑) มูลค่าการจัดซื้อจัดจ้างไม่เกิน ๑ ล้านบาท ไม่ต้องกำหนดทุนจดทะเบียน

(๒.๒) มูลค่าการจัดซื้อจัดจ้างเกิน ๑ ล้านบาท แต่ไม่เกิน ๕ ล้านบาท ต้องระบุ ต้องมีทุนจดทะเบียนไม่ต่ำกว่า ๑ ล้านบาท

(๒.๓) มูลค่าการจัดซื้อจัดจ้างเกิน ๕ ล้านบาท แต่ไม่เกิน ๑๐ ล้านบาท ต้องระบุ ต้องมีทุนจดทะเบียนไม่ต่ำกว่า ๒ ล้านบาท

(๒.๔) มูลค่าการจัดซื้อจัดจ้างเกิน ๑๐ ล้านบาท แต่ไม่เกิน ๒๐ ล้านบาท ต้องระบุ ต้องมีทุนจดทะเบียนไม่ต่ำกว่า ๓ ล้านบาท

(๒.๕) มูลค่าการจัดซื้อจัดจ้างเกิน ๒๐ ล้านบาท แต่ไม่เกิน ๖๐ ล้านบาท ต้องระบุ ต้องมีทุนจดทะเบียนไม่ต่ำกว่า ๘ ล้านบาท

(๒.๖) มูลค่าการจัดซื้อจัดจ้างเกิน ๖๐ ล้านบาท แต่ไม่เกิน ๑๕๐ ล้านบาท ต้องระบุ ต้องมีทุนจดทะเบียนไม่ต่ำกว่า ๒๐ ล้านบาท

(๒.๗) มูลค่าการจัดซื้อจัดจ้างเกิน ๑๕๐ ล้านบาท แต่ไม่เกิน ๓๐๐ ล้านบาท ต้องระบุ ต้องมีทุนจดทะเบียนไม่ต่ำกว่า ๖๐ ล้านบาท

(๓) สำหรับการจัดซื้อจัดจ้างครั้งหนึ่งที่มีวงเงินเกิน ๕๐๐,๐๐๐ บาทขึ้นไป กรณีผู้ยื่นข้อเสนอเป็นบุคคลธรรมดา โดยพิจารณาจากบัญชีเงินฝากธนาคาร ณ วันยื่นข้อเสนอ โดยต้องมีเงินฝากคงเหลือในบัญชีธนาคารเป็นมูลค่า ๑ ใน ๔ ของมูลค่างบประมาณของโครงการหรือรายการที่ยื่นข้อเสนอในแต่ละครั้ง และหากเป็นผู้ชนะ การจัดซื้อจัดจ้างหรือเป็นผู้ได้รับการคัดเลือกจะต้องแสดงบัญชีเงินฝากที่มีมูลค่าดังกล่าวอีกครั้งหนึ่ง ในวันลงนามในสัญญา

(๔) กรณีที่ผู้ยื่นข้อเสนอไม่มีมูลค่าสุทธิของกิจการหรือทุนจดทะเบียน หรือมีแต่ไม่เพียงพอที่จะเข้า ยื่นข้อเสนอ ผู้ยื่นข้อเสนอสามารถขอวงเงินสินเชื่อ โดยต้องมีวงเงินสินเชื่อ ๑ ใน ๔ ของมูลค่างบประมาณ ของโครงการหรือรายการที่ยื่นข้อเสนอในครั้งนั้น (สินเชื่อที่ธนาคารภายในประเทศ หรือบริษัทเงินทุนหรือบริษัทเงินทุนหลักทรัพย์ที่ได้รับอนุญาตให้ประกอบกิจการเงินทุนเพื่อการพาณิชย์ และประกอบธุรกิจ ค่าประกันตามประกาศของธนาคารแห่งประเทศไทย ตามรายชื่อบริษัทเงินทุนที่ธนาคาร

(๕) กรณีตาม (๑) - (๔) ยกเว้นสำหรับกรณีดังต่อไปนี้

(๕.๑) กรณีผู้ยื่นข้อเสนอเป็นหน่วยงานของรัฐ

(๕.๒) นิติบุคคลที่จัดตั้งขึ้นตามกฎหมายไทยที่อยู่ระหว่างการฟื้นฟูกิจการ ตามพระราชบัญญัติล้มละลาย (ฉบับที่ ๑๐) พ.ศ. ๒๕๖๑

๓.๑๕ กรณีนิติบุคคลต้องเป็นผู้ประกอบการวิสาหกิจขนาดกลางและขนาดย่อม (SMEs) และมีใบรับรอง SMEs เป็นลำดับแรก

๓.๑๖ ผู้ยื่นข้อเสนอราคาต้องเป็นนิติบุคคลและมีผลงานก่อสร้างประเภทเดียวกันกับงานที่ประกวดราคาจ้างในวงเงินไม่น้อยกว่าร้อยละ ๕๐ ซึ่งต้องเป็นผลงานในสัญญาเดียวกันเท่านั้น และเป็นสัญญาที่ผู้รับจ้างได้ทำงานแล้วเสร็จตามสัญญา ซึ่งได้มีการส่งมอบงานและตรวจรับเรียบร้อยแล้ว โดยมีหนังสือรับรองผลงาน และเป็นผลงานที่เป็นคู่สัญญาโดยตรงหน่วยงานของรัฐ หรือของเอกชน ที่องค์การบริหารส่วนตำบลนาบินหลา เชื่อถือได้

๔. แบบรูปรายการงานก่อสร้างที่จะดำเนินการก่อสร้างและเอกสารแนบท้ายอื่นๆ

แบบรูป โครงการก่อสร้างถนนแอสฟัลท์ติกคอนกรีต สายมาบมะขาม – บ้านนางตลาด หมู่ที่ ๖ ตำบลนาบินหลา อำเภอเมืองตรัง จังหวัดตรัง ผิวจราจรกว้าง ๔.๐๐ เมตร ยาว ๓๐๐.๐๐ เมตร หรือมีพื้นที่ไม่น้อยกว่า ๑,๒๐๐ ตารางเมตร (ตามรายละเอียด แบบแปลนที่ อบต.นาบินหลากำหนด) ตามเอกสารแนบท้ายอื่น ๆ ท้ายเอกสารนี้ แบบแปลนก่อสร้าง ให้เป็นไปตามแบบแปลนโดยคณะกรรมการจัดทำแบบรูปรายการงานก่อสร้างที่ได้ผ่านการเห็นชอบจากหัวหน้าส่วนราชการแล้ว

๕. พื้นที่ดำเนินการ

หมู่ที่ ๖ ตำบลนาบินหลา อำเภอเมืองตรัง จังหวัดตรัง

๖. กำหนดเวลาส่งมอบพัสดุ

ดำเนินการก่อสร้างแล้วเสร็จภายใน ๑๒๐ วัน นับถัดจากวันลงนามในสัญญาจ้าง

๗. หลักเกณฑ์ในการพิจารณาคัดเลือกข้อเสนอ

การพิจารณายื่นข้อเสนอครั้งนี้ องค์การบริหารส่วนตำบลนาบินหลา จะพิจารณาคัดเลือกโดยใช้เกณฑ์ราคา

๘. วงเงินงบประมาณ/วงเงินที่ได้รับจัดสรร

เงินงบประมาณโครงการ ๙๑๖,๐๐๐ บาท (เก้าแสนหนึ่งหมื่นหกพันบาทถ้วน)

๙. งวดงานและการจ่ายเงิน

งวดที่ ๑ (งวดเดียว) เป็นจำนวนเงินในอัตราร้อยละ ๑๐๐ ของค่าจ้างเมื่อผู้รับจ้างได้ปฏิบัติงานแล้วเสร็จตามแบบรูปรายการงานก่อสร้าง

องค์การบริหารส่วนตำบลนาบินหลา อำเภอเมืองตรัง จังหวัดตรัง จะจ่ายค่าจ้างซึ่งได้รวมภาษีมูลค่าเพิ่ม ตลอดจนภาษีอื่น ๆ และค่าใช้จ่ายทั้งปวงแล้ว โดยถือราคาเหมารวมเป็นเกณฑ์ และกำหนดการจ่ายเงิน เมื่อผู้รับจ้างได้ปฏิบัติงานทั้งหมดให้แล้วเสร็จเรียบร้อยตามสัญญา รวมทั้งทำสถานที่ก่อสร้างให้สะอาดเรียบร้อยตามที่กำหนด

๑๐. อัตราค่าปรับ

(ก) กรณีที่ผู้รับจ้างนำงานที่รับจ้างไปจ้างช่วงให้ผู้อื่นทำอีกทอดหนึ่งโดยไม่ได้รับอนุญาตจากองค์การบริหารส่วนตำบลนาบินหลา จะกำหนดค่าปรับสำหรับการฝ่าฝืนดังกล่าวเป็นจำนวนร้อยละ ๑๐ ของวงเงินของงานจ้างช่วงนั้น

(ข) กรณีที่ผู้รับจ้างปฏิบัติผิดสัญญาจ้างก่อสร้าง นอกเหนือจากข้อ (ก) จะกำหนดค่าปรับเป็นรายวันเป็นจำนวนเงินตายตัวในอัตราร้อยละ ๐.๒๕ ของราคางานจ้าง (งานก่อสร้างที่มีผลกระทบต่อการจราจร)

๑๑. ระยะเวลายื่นราคาที่เสนอ

ราคาที่เสนอจะต้องเสนอกำหนดยื่นราคาไม่น้อยกว่า ๑๒๐ วัน นับแต่วันยื่นข้อเสนอ โดยภายในกำหนดยื่นราคา ผู้ยื่นข้อเสนอต้องรับผิดชอบราคาที่ตนได้เสนอไว้ และจะถอนการเสนอราคามีได้

๑๒. การส่งเสริมการใช้วัสดุที่ผลิตภายในประเทศ

(๑) ผู้รับจ้างต้องใช้วัสดุประเภทวัสดุหรือครุภัณฑ์ที่จะใช้ในงานก่อสร้างเป็นวัสดุที่ผลิตภายในประเทศโดยต้องไม่น้อยกว่าร้อยละ ๖๐ ของมูลค่าวัสดุที่จะใช้ในงานก่อสร้างทั้งหมดตามสัญญา

(๒) ผู้รับจ้างต้องใช้เหล็กที่ผลิตภายในประเทศไม่น้อยกว่าร้อยละ ๘๐ ของปริมาณเหล็กที่ต้องใช้ทั้งหมดตามสัญญา หากการใช้เหล็กหรือเหล็กกล้าแล้ว ยังไม่ครบร้อยละของมูลค่าที่กำหนดให้ใช้วัสดุส่งเสริมการผลิตภายในประเทศ ให้คู่สัญญาใช้วัสดุส่งเสริมการผลิตภายในประเทศประเภทอื่นเพื่อให้ครบร้อยละ ๖๐

๑๓. การปรับราคางานก่อสร้าง

องค์การบริหารส่วนตำบลนาบินหลาขอสงวนสิทธิ์การพิจารณาขยายอายุสัญญาตามแนวทางการพิจารณาขยายอายุสัญญาหรือการงดหรือลดค่าปรับงานจ้างขององค์การบริหารส่วนตำบลนาบินหลา

การปรับราคางานก่อสร้าง ตามเงื่อนไข หลักเกณฑ์ สูตรและวิธีการคำนวณที่ใช้กับสัญญาแบบปรับราคาได้ตามมติคณะรัฐมนตรี เมื่อวันที่ ๒๒ สิงหาคม ๒๕๓๒ เรื่องการพิจารณาช่วยเหลือผู้ประกอบการอาชีพงานก่อสร้าง ตามหนังสือสำนักเลขาธิการคณะรัฐมนตรี ที่ นร ๐๒๐๓/ว ๑๐๙ ลงวันที่ ๒๔ สิงหาคม ๒๕๓๒ ในการพิจารณาเพิ่มหรือลดลงราคางานจ้างเหมาก่อสร้างให้คำนวณตามสูตรดังนี้

$P = (P_o \times K)$ กำหนดให้

P = ราคาค่างานต่อหน่วยหรือราคาค่างานเป็นงวดที่จะต้องจ่ายให้กับผู้รับจ้าง

P_o = ราคาค่างานต่อหน่วยที่ผู้รับจ้างประมูลได้หรือราคาค่างานเป็นงวดซึ่งระบุไว้ในสัญญาแล้วแต่กรณี

K = ESCALATION FATOR หัก ๔ % เมื่อต้องการเพิ่มค่างานหรือบวกเพิ่ม ๔ % เมื่อต้องการเรียกค่างานคืน

๑๔. การรับประกันความชำรุดบกพร่อง (ถ้ามี)

ระยะเวลาการรับประกันความชำรุดบกพร่อง ไม่บกพร่อง...๒... ปี ระยะเวลาให้แก้ไขซ่อมแซมให้ดีขึ้น...๑๕... วัน นับถัดจากวันที่ได้รับแจ้งความชำรุดบกพร่อง

๑๕. การเสนอราคา

๑๓.๑ ผู้ยื่นข้อเสนอต้องเสนอราคาตามแบบที่กำหนด โดยไม่มีเงื่อนไขใดๆ ทั้งสิ้น และจะต้องกรอกข้อความให้ถูกต้องครบถ้วน ลงลายมือชื่อของผู้ยื่นข้อเสนอให้ชัดเจน จำนวนเงินที่เสนอต้องระบุตรงกันทั้งตัวเลขและตัวหนังสือโดยไม่มีการขูดลบหรือแก้ไข หากมีการขูดลบ ตกเติม แก้ไข เปลี่ยนแปลง จะต้องลงลายมือชื่อผู้ยื่นข้อเสนอ พร้อมทั้งประทับตรา (ถ้ามี) กำกับไว้ด้วยทุกแห่ง

๑๓.๒ ผู้ยื่นข้อเสนอจะต้องเสนอราคาเป็นเงินบาท และเสนอราคาเพียงราคาเดียว โดยเสนอราคารวมหรือราคาต่อหน่วย หรือราคาต่อรายการ ตามเงื่อนไขที่ระบุไว้ท้ายใบเสนอราคาให้ถูกต้อง ทั้งนี้ ราคารวมที่เสนอจะต้องตรงกันทั้งตัวเลขและตัวหนังสือ ถ้าตัวเลขและตัวหนังสือไม่ตรงกันให้ถือตัวหนังสือเป็นสำคัญ โดยคิดราคารวมทั้งสิ้น ซึ่งรวมค่าภาษีมูลค่าเพิ่มและภาษีอากรอื่นๆ ค่าขนส่ง ค่าจดทะเบียน และค่าใช้จ่ายอื่นๆ ทั้งปวง จนกระทั่งส่งมอบพัสดุให้ ณ องค์การบริหารส่วนตำบลนาบินหลา

๑๖. การทำสัญญา

ผู้ชนะการยื่นข้อเสนอ จะต้องทำสัญญาจ้างกับองค์การบริหารส่วนตำบลนาบินหลาภายใน ๗ วัน นับถัดจากวันที่ได้รับแจ้งและจะต้องวางหลักประกันสัญญาเป็นจำนวนเงินเท่ากับร้อยละ ๕ ของราคาค่าจ้างที่เสนอราคาได้ ให้องค์การบริหารส่วนตำบลนาบินหลายึดถือไว้ในขณะทำสัญญา โดยใช้หลักประกันอย่างหนึ่งอย่างใด ดังต่อไปนี้

๑๔.๑ เงินสด

๑๔.๒ เช็คที่ธนาคารสั่งจ่ายให้แก่องค์การบริหารส่วนตำบลนาบินหลาโดยเป็นเช็คลงวันที่ที่ทำสัญญาหรือก่อนหน้านั้นไม่เกิน ๓ วันทำการ

๑๔.๓ หนังสือค้ำประกันของธนาคารภายในประเทศ

๑๔.๔ หนังสือค้ำประกันของบริษัทเงินทุนอุตสาหกรรมแห่งประเทศไทย หรือบริษัทเงินทุน หรือบริษัทเงินทุนหลักทรัพย์ ที่ได้รับอนุญาตให้ประกอบกิจการเงินทุนเพื่อการพาณิชย์และประกอบธุรกิจค้ำประกันตามประกาศของธนาคารแห่งประเทศไทย ซึ่งได้แจ้งชื่อเวียนให้ส่วนราชการต่าง ๆ ทราบแล้ว โดยอนุโลมให้ใช้ตามแบบหนังสือค้ำประกัน

๑๔.๕ พันธบัตรรัฐบาลไทย

หลักประกันนี้จะคืนให้โดยไม่มีดอกเบี้ย ภายใน ๑๕ วัน นับถัดจากวันที่ผู้รับจ้างพ้นจากข้อผูกพันตามสัญญาแล้ว

๑๗. ผู้รับผิดชอบโครงการ

กองช่าง องค์การบริหารส่วนตำบลนาบินหลา ตำบลนาบินหลา อำเภอเมืองตรัง จังหวัดตรัง

๑๘. คณะกรรมการจัดทำแบบรูปารายการงานก่อสร้าง

คณะกรรมการจัดทำแบบรูปารายการงานก่อสร้าง โครงการก่อสร้างถนนแอสฟัลท์ติกคอนกรีต สายมาบมะขาม - บ้านนางตลาด หมู่ที่ ๖ ตำบลนาบินหลา อำเภอเมืองตรัง จังหวัดตรัง ผิวจราจรกว้าง ๔.๐๐ เมตร ยาว ๓๐๐.๐๐ เมตร หรือมีพื้นที่ไม่น้อยกว่า ๑,๒๐๐ ตารางเมตร (ตามรายละเอียด แบบแปลนที่ อบต.นาบินหลากำหนด) การก่อสร้างให้เป็นไปตามแบบแปลนโดยคณะกรรมการจัดทำแบบรูปารายการงานก่อสร้าง ที่ได้ผ่านการเห็นชอบจากหัวหน้าส่วนราชการแล้ว

(ลงชื่อ).....ประธานกรรมการฯ

(นายภาณุมาศ พัฒลม)

ตำแหน่ง ผู้อำนวยการกองช่าง

(ลงชื่อ).....กรรมการฯ

(นางสาวสุภาพร มากขาว)

ตำแหน่ง นายช่างโยธาชำนาญงาน

(ลงชื่อ).....กรรมการฯ

(นายยุทธนันท์ กวางทะวาย)

ตำแหน่ง นายช่างโยธาชำนาญงาน



กองช่าง องค์การบริหารส่วนตำบลนาบีนหลา

ตำบลนาบีนหลา อำเภอเมืองตรัง จังหวัดตรัง
กรมส่งเสริมการปกครองท้องถิ่น กระทรวงมหาดไทย

โครงการก่อสร้างถนนแอสฟัลท์ติกคอนกรีต


สายมาบมะขาม - บ้านนางคลลาด

หมู่ที่ 6 ตำบลนาบีนหลา อำเภอเมืองตรัง จังหวัดตรัง

ขนาดผิวจราจร กว้าง 4.00 เมตร หนา 0.05 เมตร ยาว 300 เมตร

หรือพื้นที่ก่อสร้างรวมไม่น้อยกว่า 1,200 ตารางเมตร

รวมระยะทางก่อสร้าง 0.300 กิโลเมตร

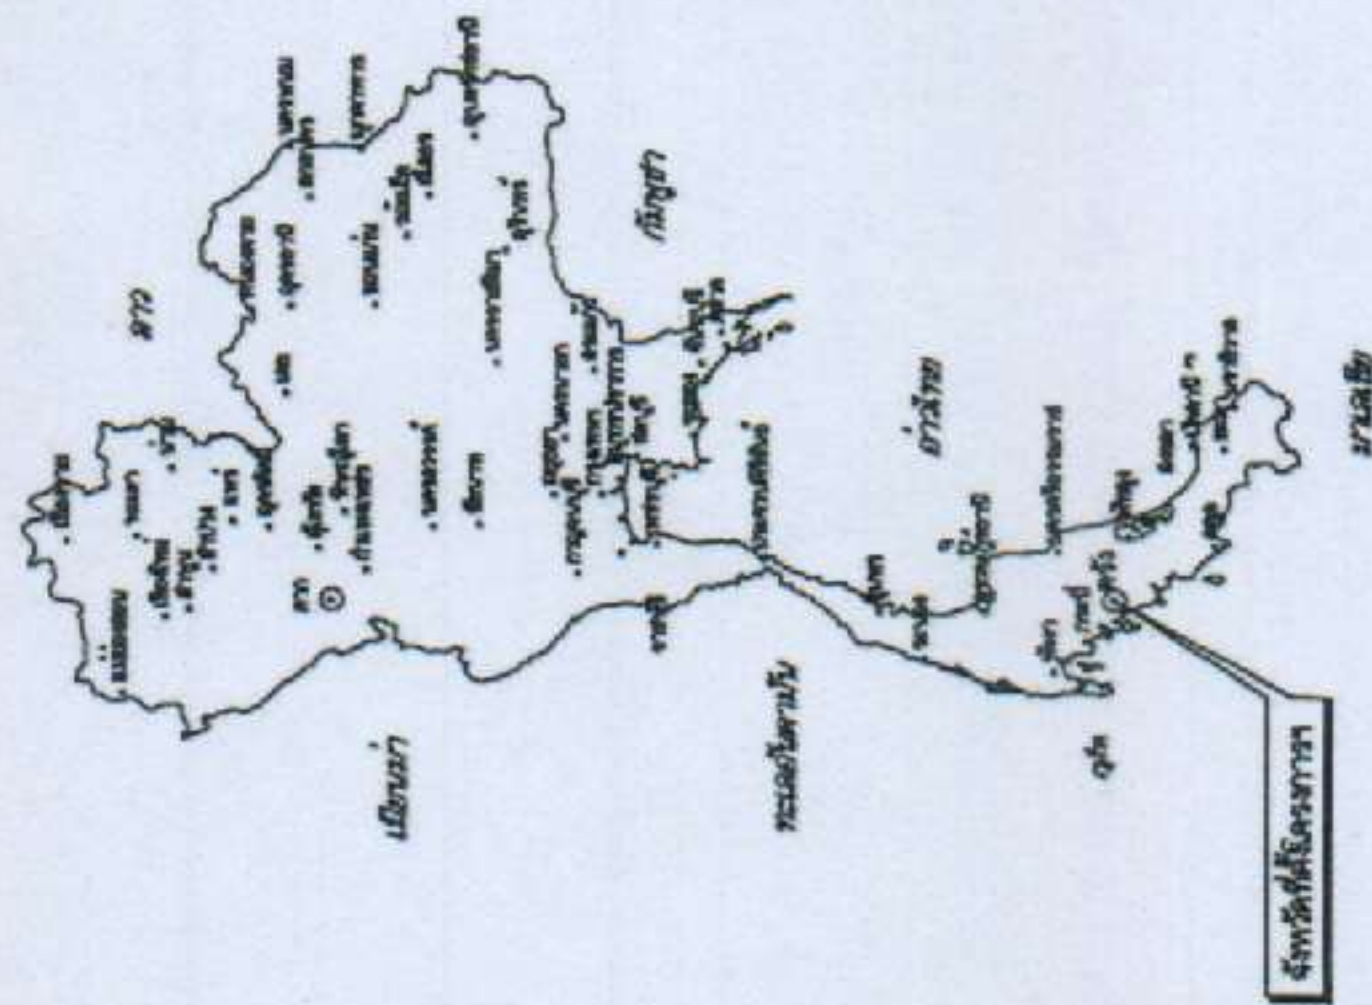

ข้อ ๕.๖.๖

ทางหลวงแผ่นดิน (กรมทางหลวง)

ทางหลวงทางพิเศษ (กรมทางหลวงพิเศษ)

แม่น้ำ ลำคลอง

หนองน้ำ ห้วย

หมู่บ้าน

วัด สุสาน โรงเรียน

ที่วัด ศาลา อบต.

ค่าที่ดิน ไร่

4824 I	4924 IV	4924 I
4824 II	4924 III	4924 II
4823 I	4923 IV	4923 I

กองช่าง องค์การบริหารส่วนตำบลนาบึงหมาก
ตำบลนาบึงหมาก อำเภอเมืองตรัง จังหวัดตรัง
กรมส่งเสริมการปกครองท้องถิ่น กระทรวงมหาดไทย


โครงการก่อสร้างถนนแอสฟัลต์ติดกับถนน
สายนาบึงหมาก - บ้านนาบึงหมาก

หมู่ที่ ๕ ตำบลนาบึงหมาก อำเภอเมืองตรัง จังหวัดตรัง

ขนาดผิวจราจร กว้าง 4.00 เมตร หน้า 0.05 เมตร ยาว 300 เมตร

หรือพื้นที่ก่อสร้างรวมไม่น้อยกว่า 1,200 ตารางเมตร

รวมระยะทางก่อสร้าง 0.300 กิโลเมตร

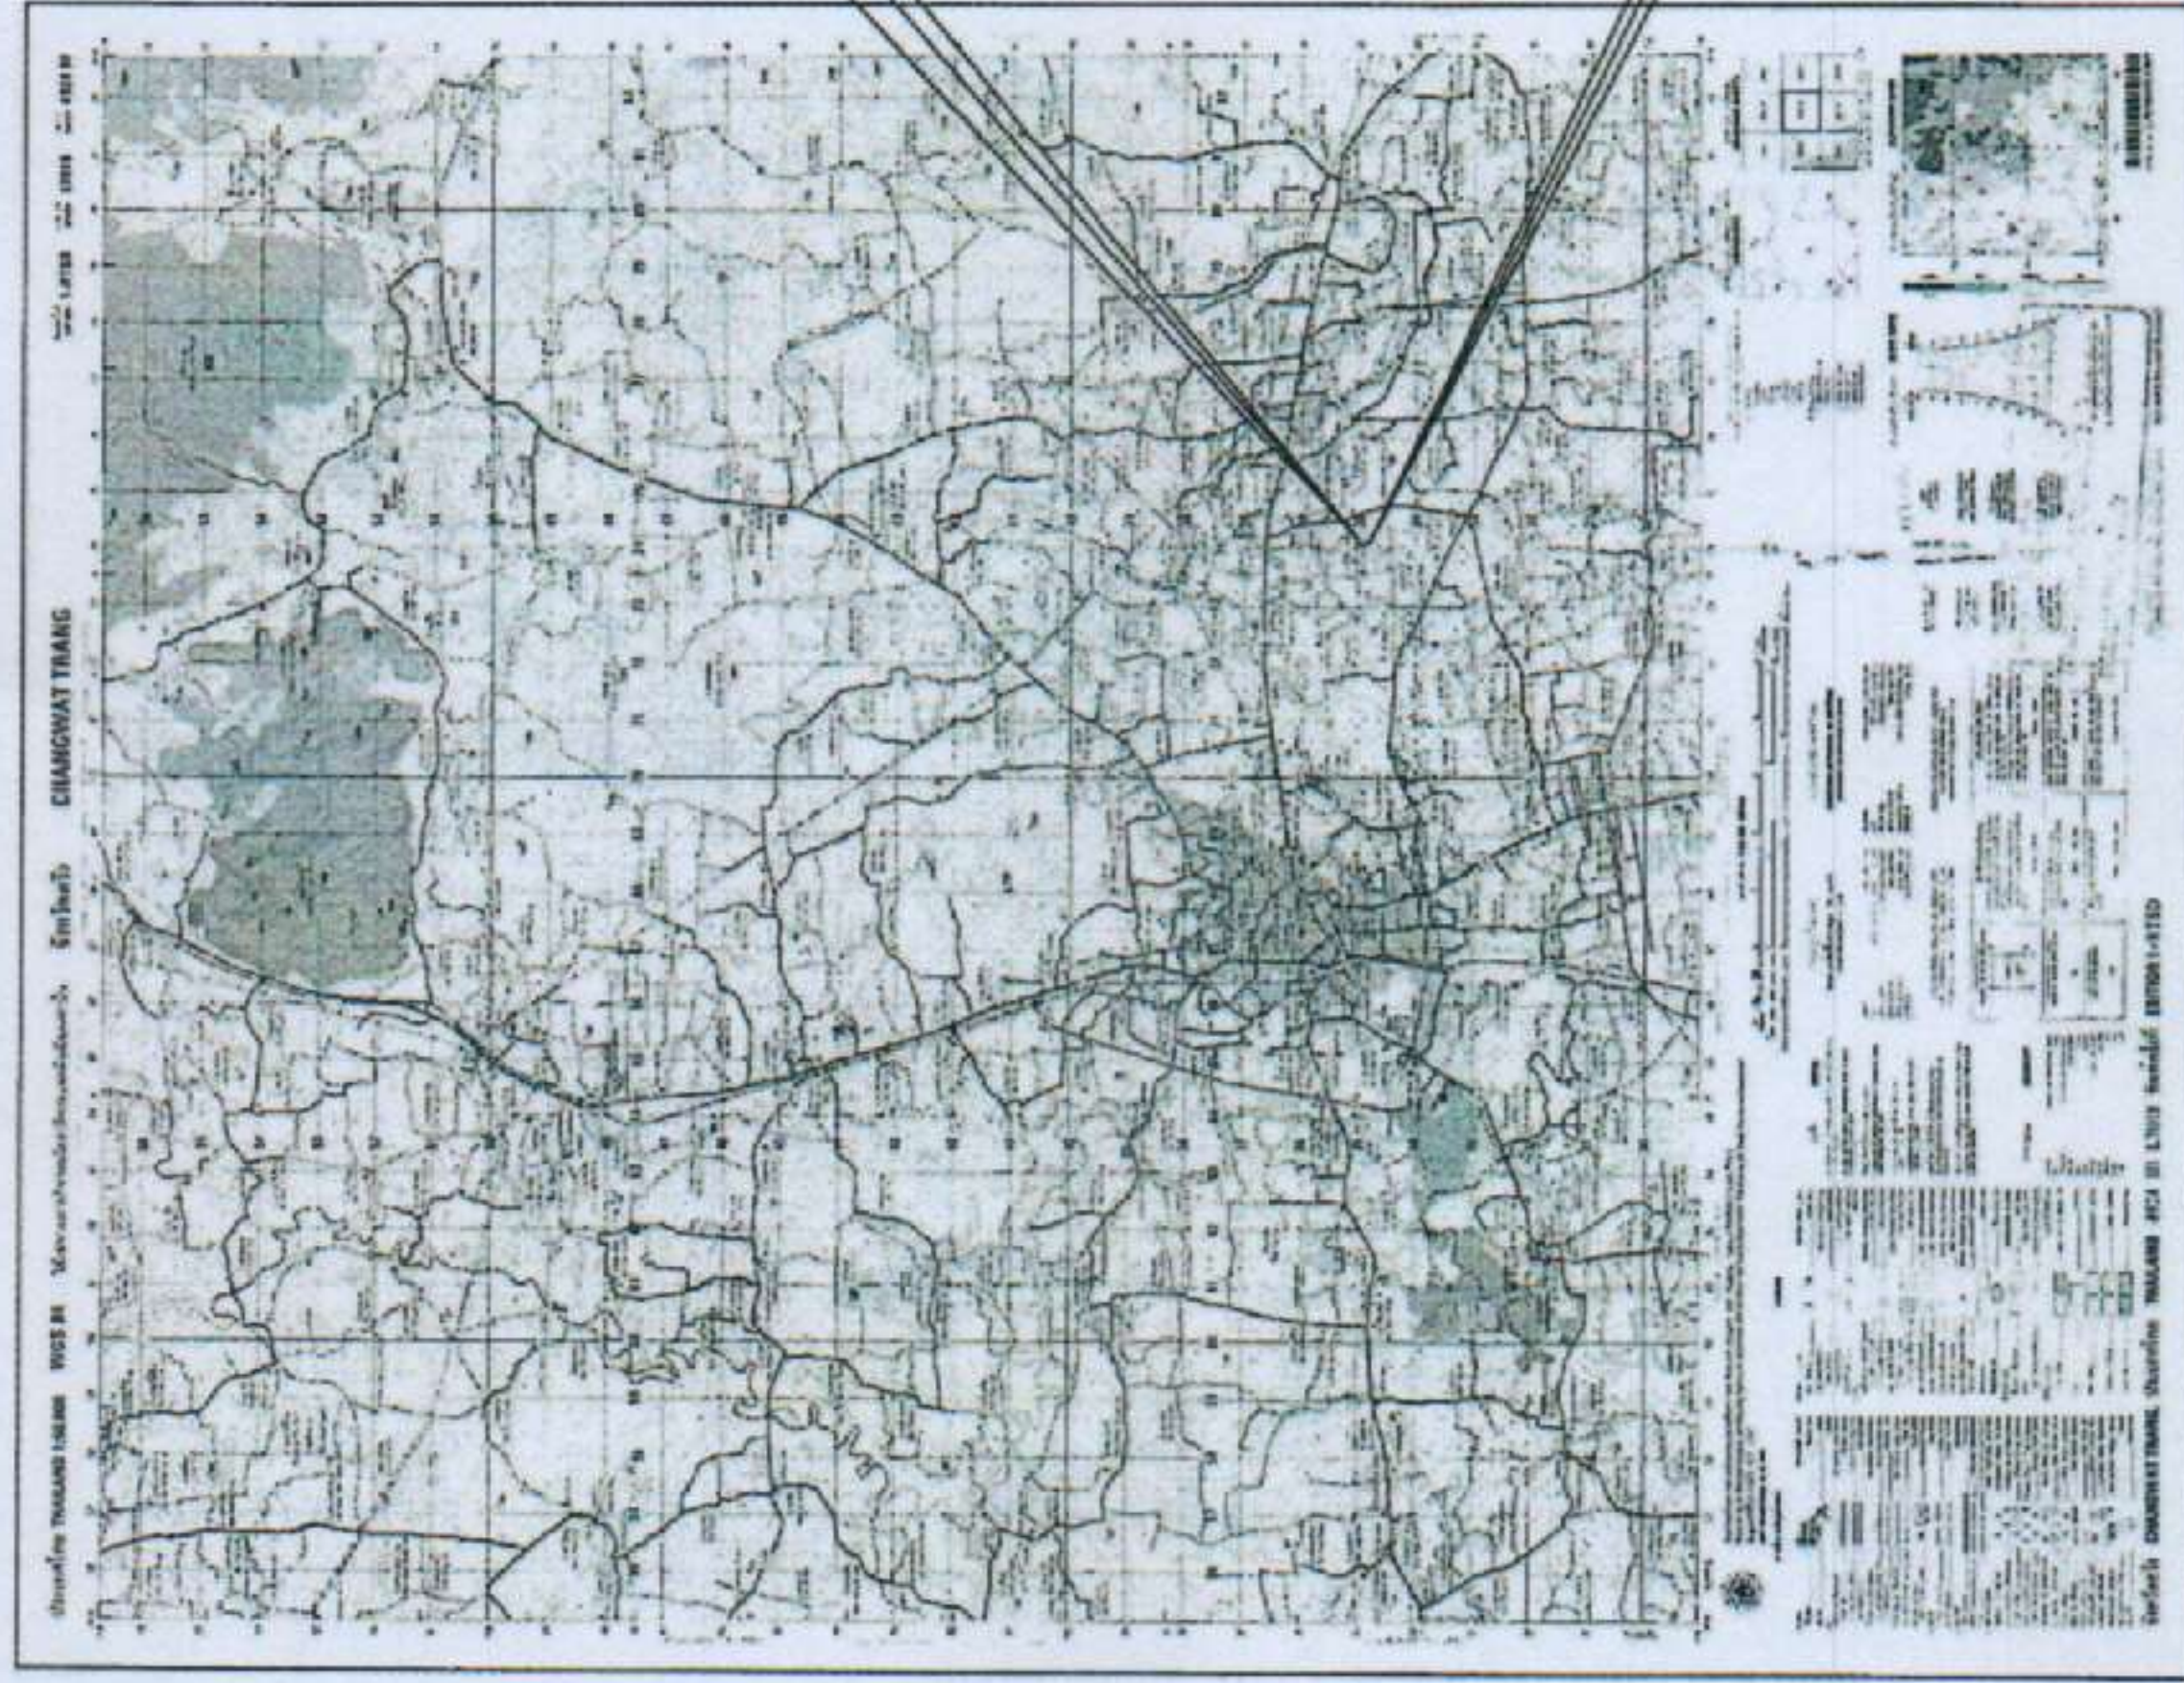

แผนผังที่ส่งเข้า

SCALE 1 : 50,000

ค่าพิบัติ โครงการ
บทส่วน 1:50,000

ลำดับที่	รายการ	พิกัดพื้นที่					
		จุดเริ่มต้นสำรวจ		จุดสิ้นสุดสำรวจ		จุดเชื่อมต่อระหว่าง	
		Latitude	Longitude	Latitude	Longitude	Latitude	Longitude
1.	สถานีที่ 1	574128	834806	574128	834806	574147	835013

หมายเหตุ - ตำแหน่งชุดเข็มและจุดกลืนผู้โดยสารทางเป็นน้ำพิตใต้ที่วัดได้จากทางเขตรองมือ ๘๙ ผิดถือ ซึ่งเป็นคำโดยประมาณเพื่อความสะดวกในการค้นหาตำแหน่งที่ตั้งโดยขอจากท่าน

[illegible]



ชื่อโครงการ

โครงการเสริมผิวทางแอสฟัลติกคอนกรีต สายแม่ข่าย - บ้านนางตลาด
หมู่ที่ 6 ตำบลนาบึงเหล่า อำเภอเมืองตรัง จังหวัดตรัง

เอกสารที่ ๑

สำรวจ
นายทองหล่อ กระจ่าง
นายทองหล่อ กระจ่าง

เขียนแบบ
นายทองหล่อ กระจ่าง
นายทองหล่อ กระจ่าง


ตรวจแบบ
นายทองหล่อ กระจ่าง
นายทองหล่อ กระจ่าง

เห็นชอบแบบ
นายทองหล่อ กระจ่าง
นายทองหล่อ กระจ่าง


อนุมัติ
นายทองหล่อ กระจ่าง
นายทองหล่อ กระจ่าง

หน้า
จำนวน


ขนาด
4.00

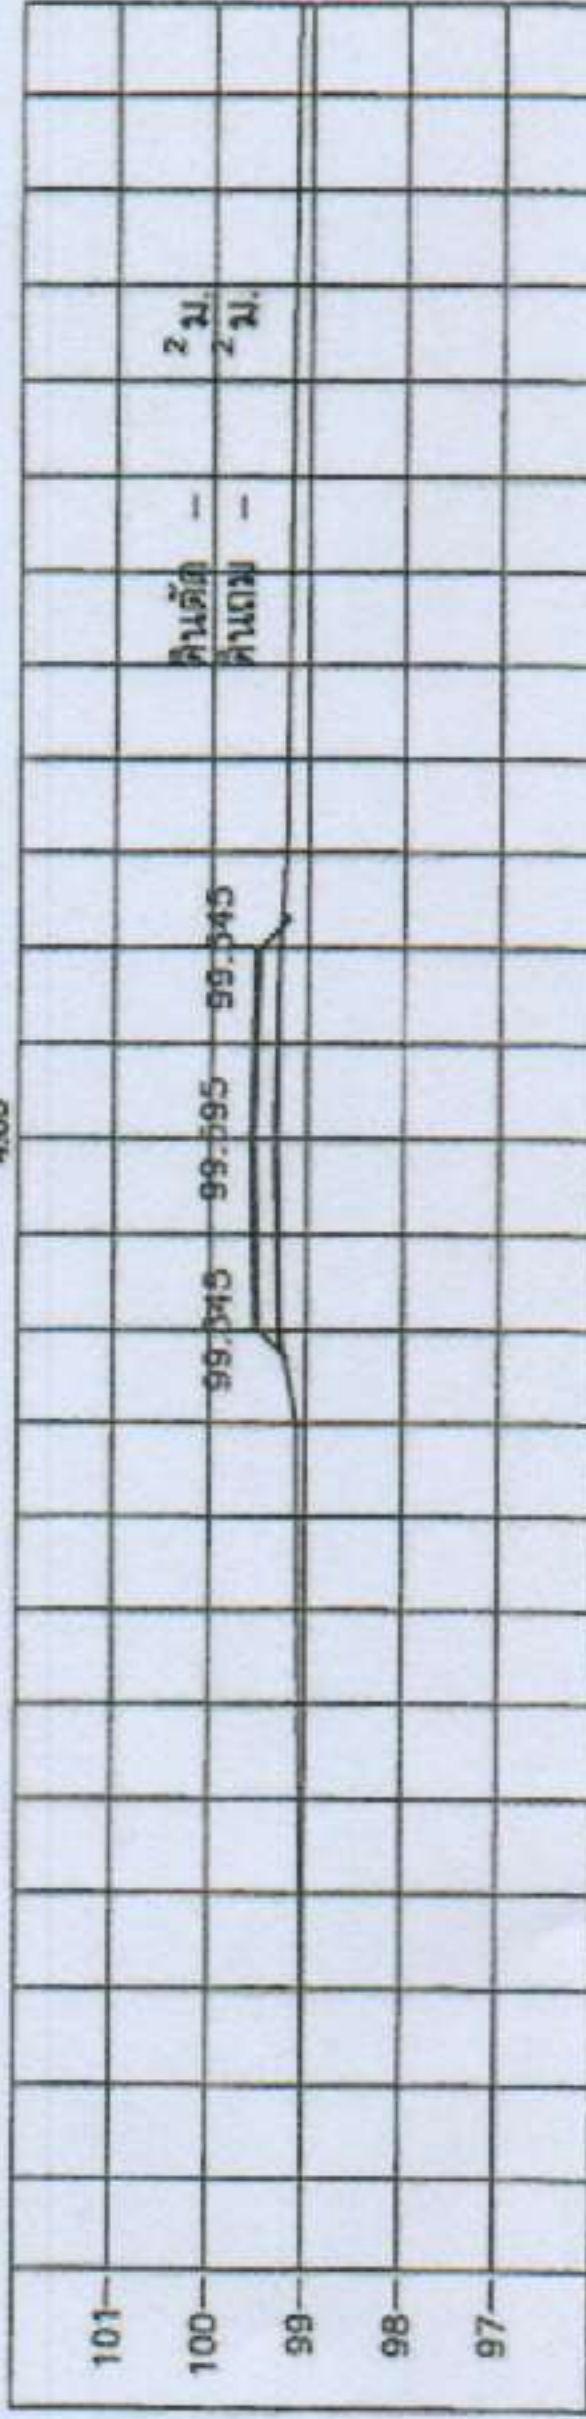


STA. 0+100.000
NGL = 99.310

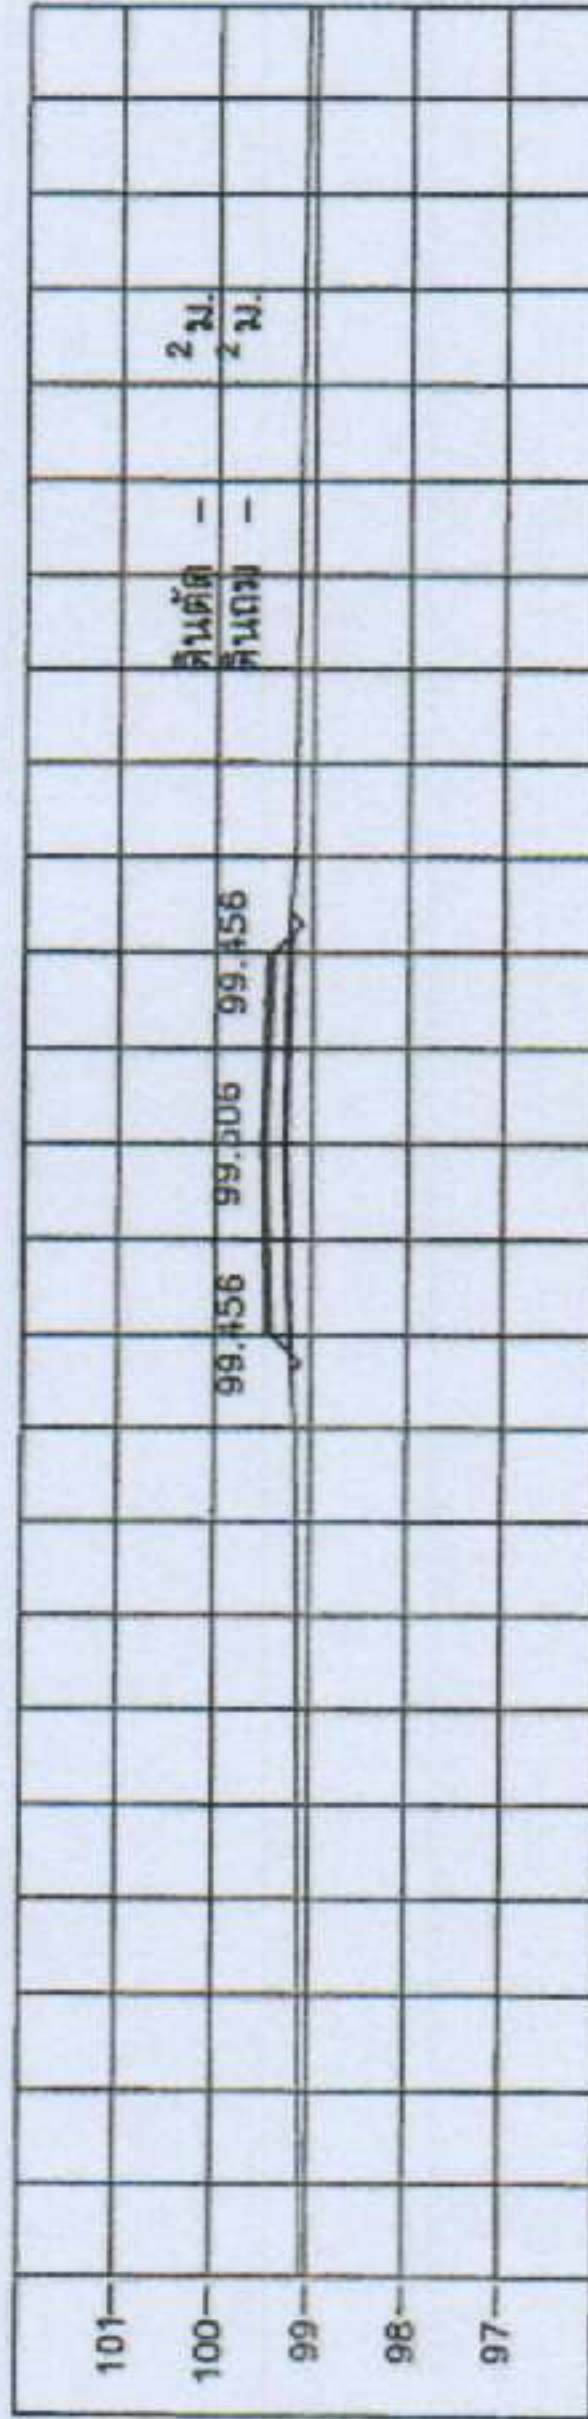


STA. 0+075.000
NGL = 99.288

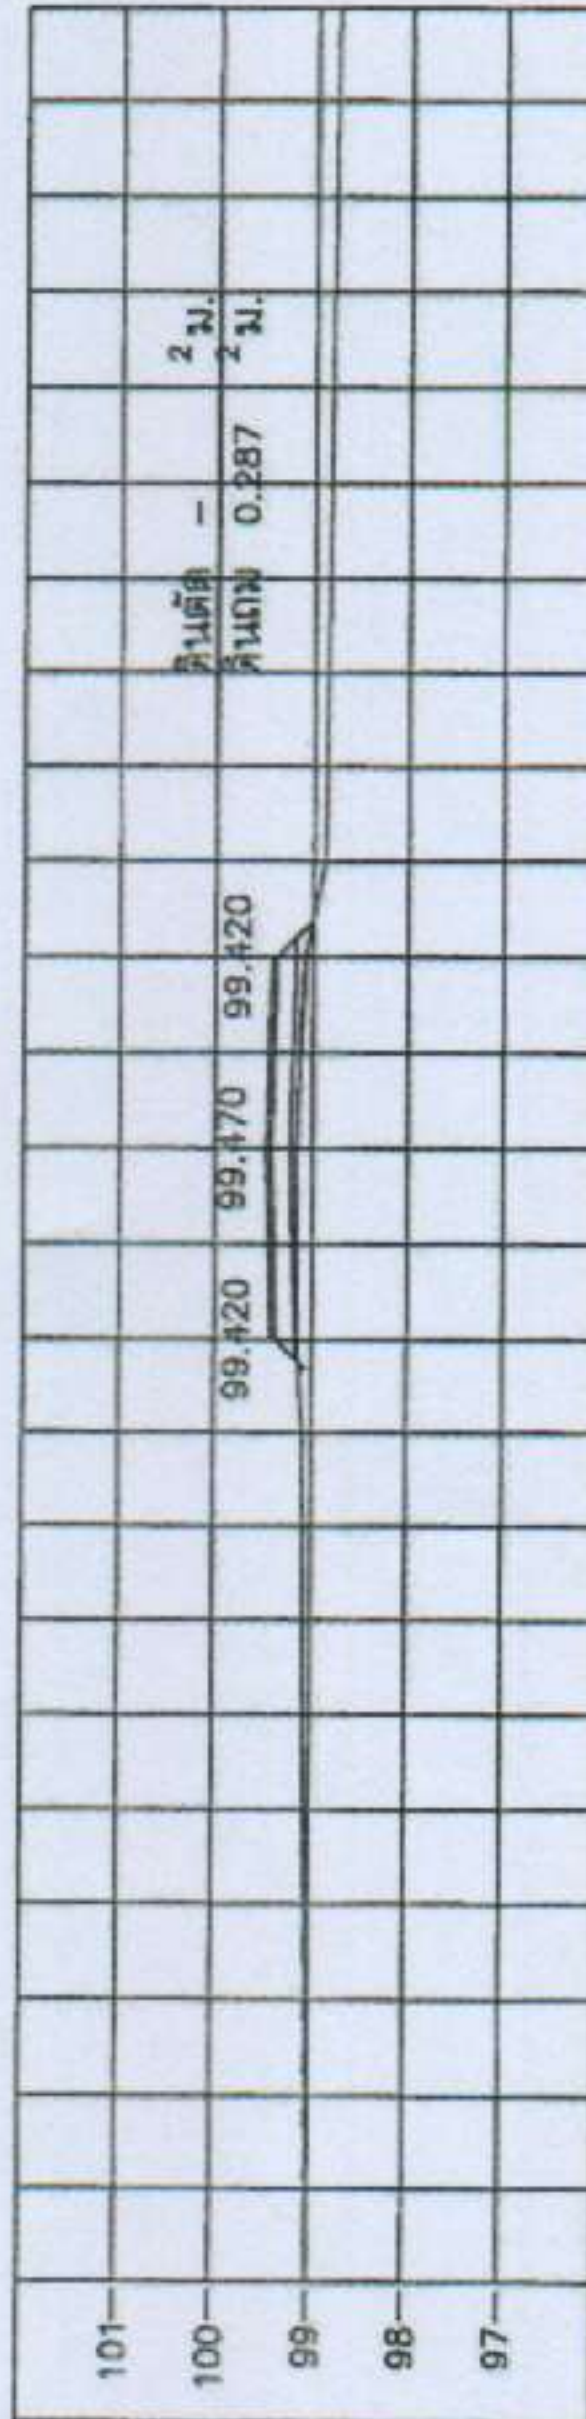

STA. 0+050.000
NGL = 99.155

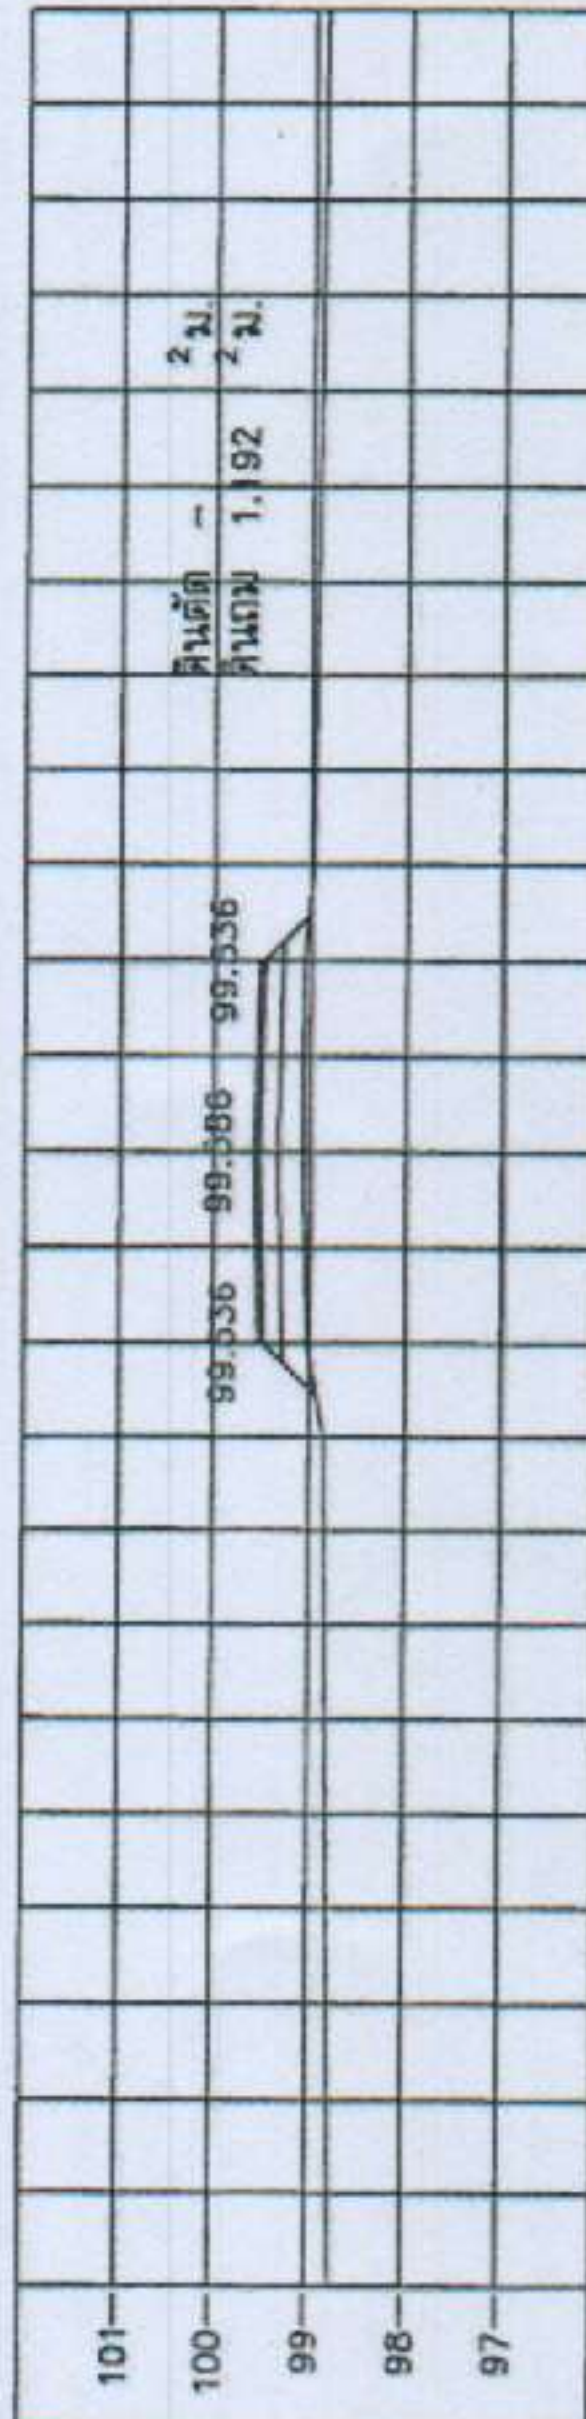


STA. 0+025.000
NGL = 99.072

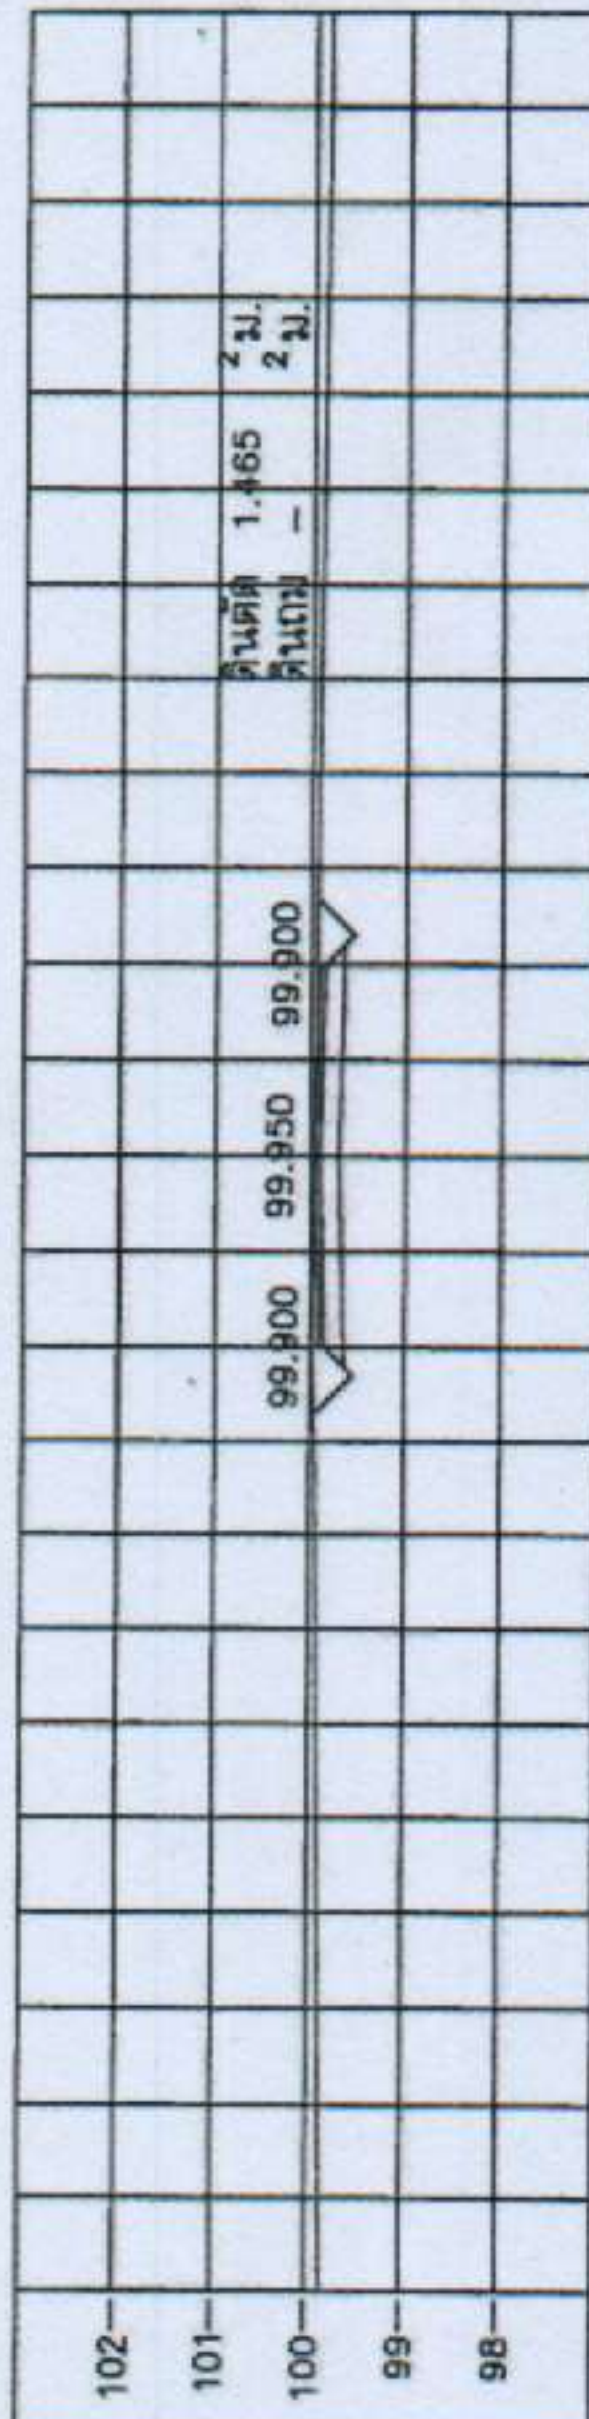


STA. 0+000.000
NGL = 99.950


ขนาด
4.00

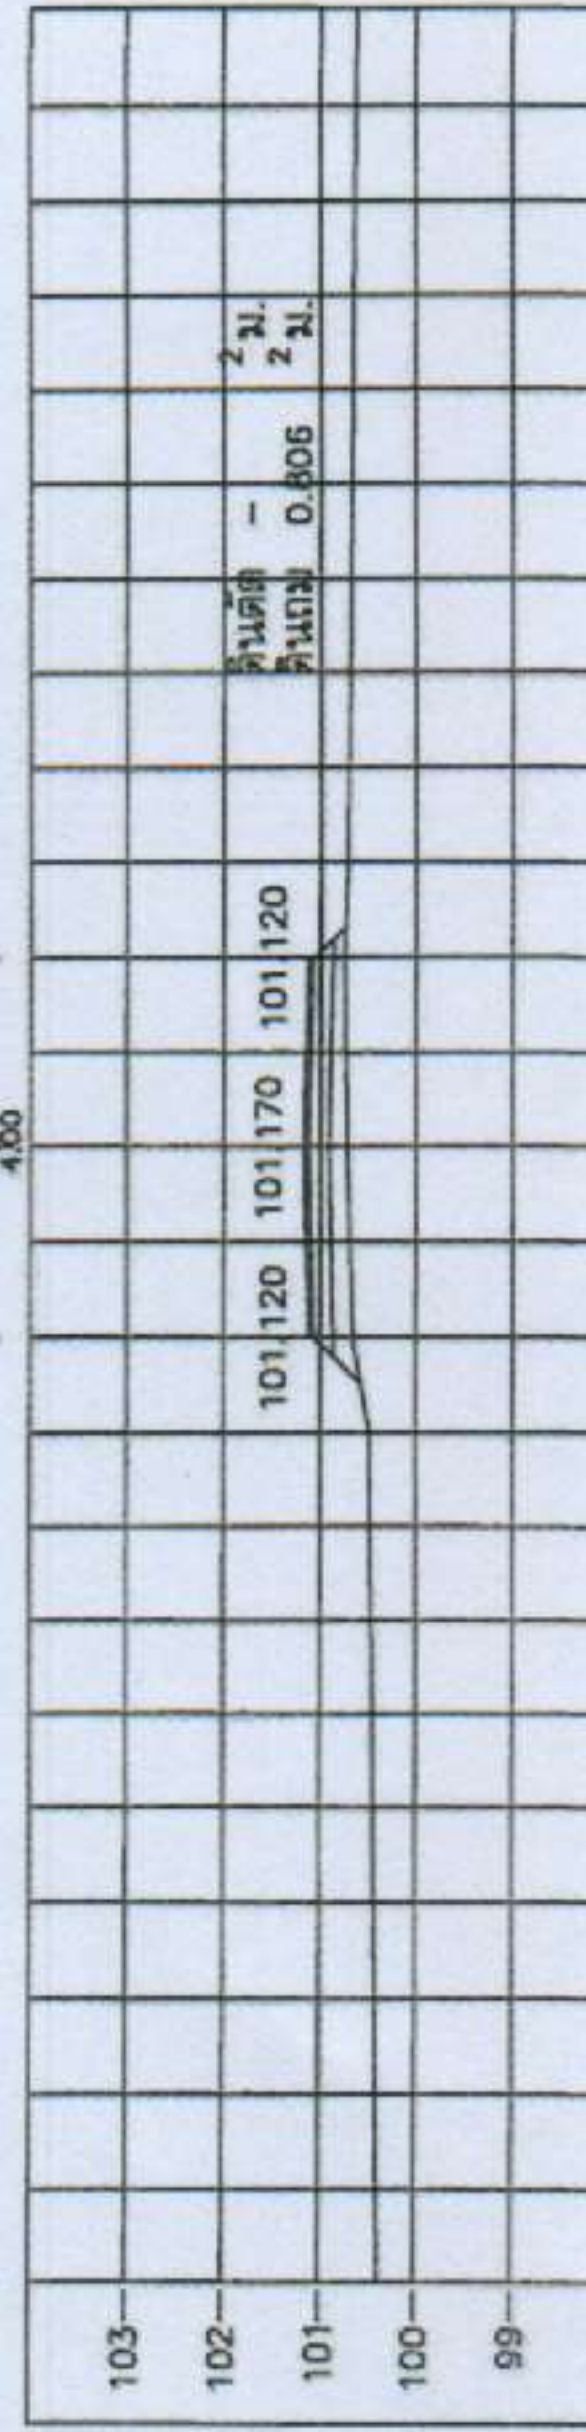


STA. 0+200.000
NGL = 100.725

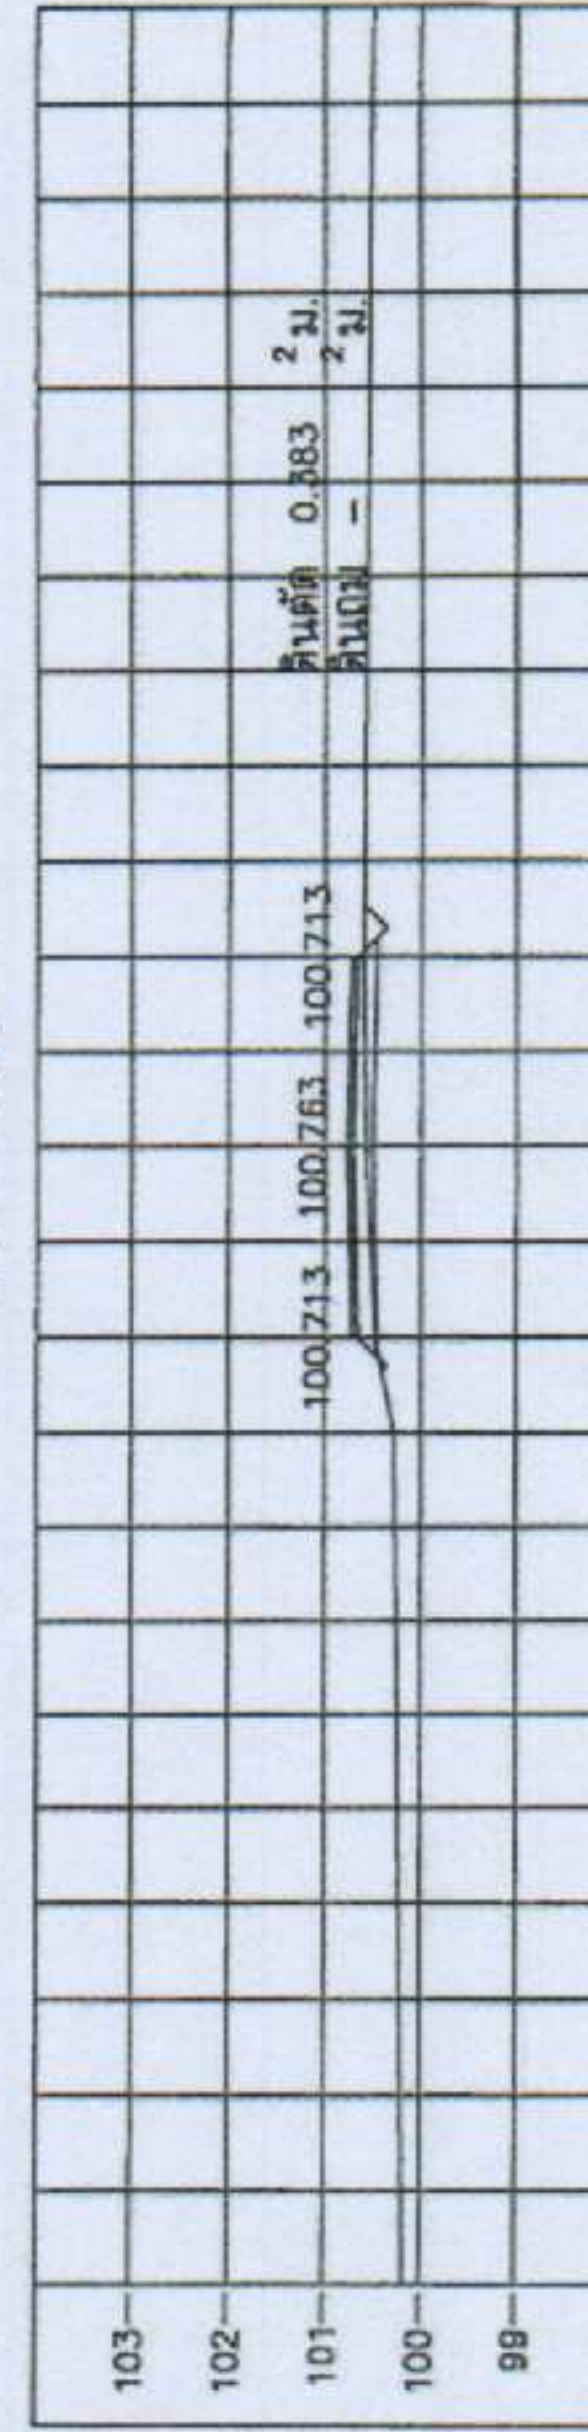


STA. 0+175.000
NGL = 100.580

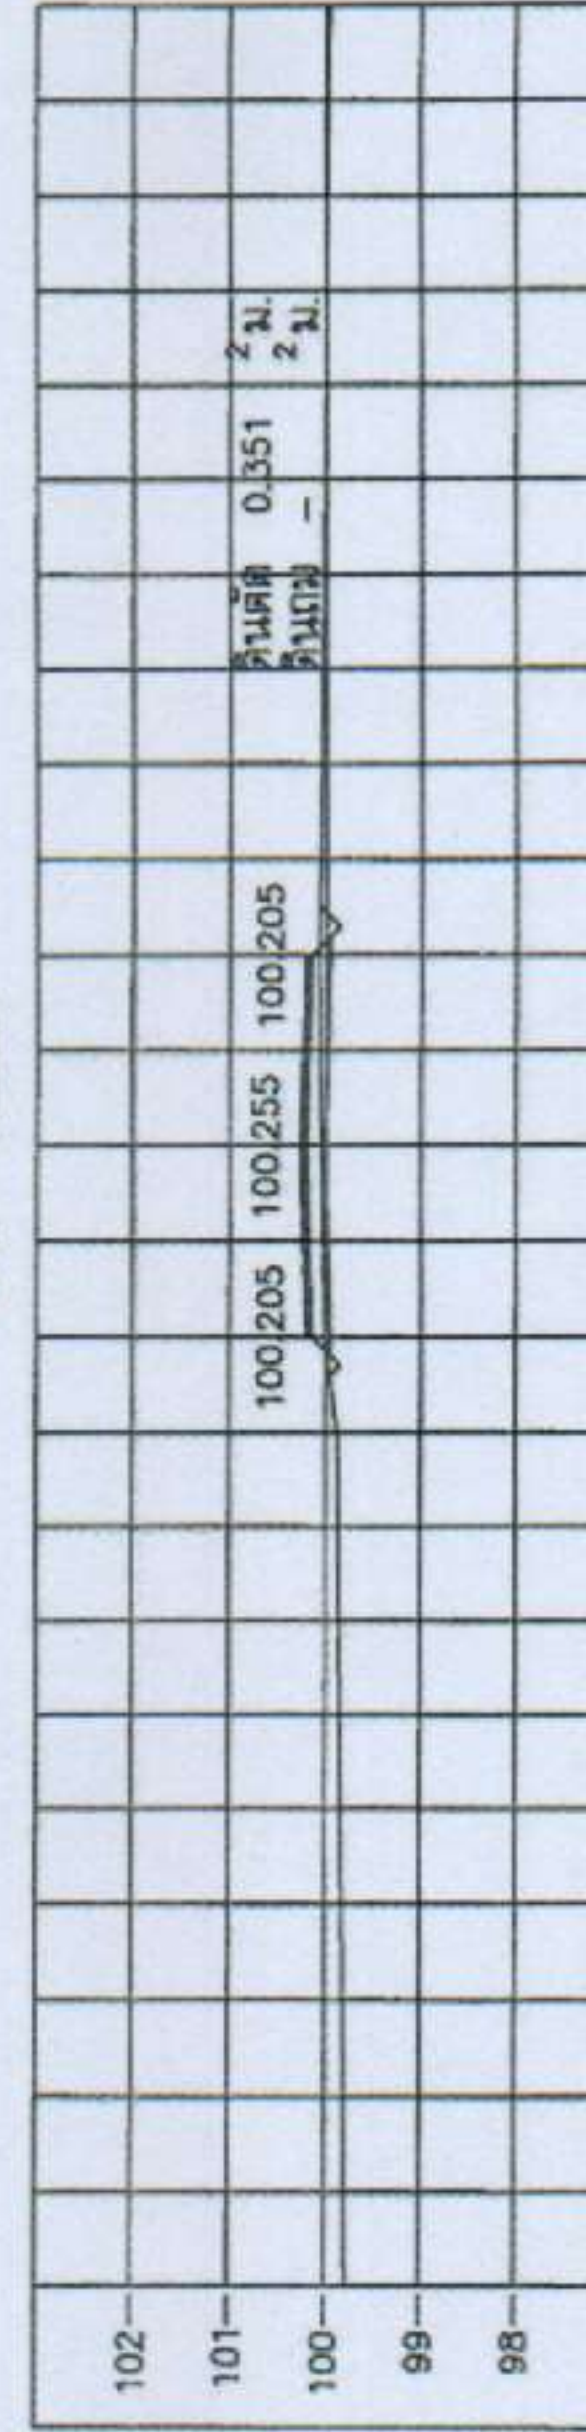

STA. 0+150.000
NGL = 100.047

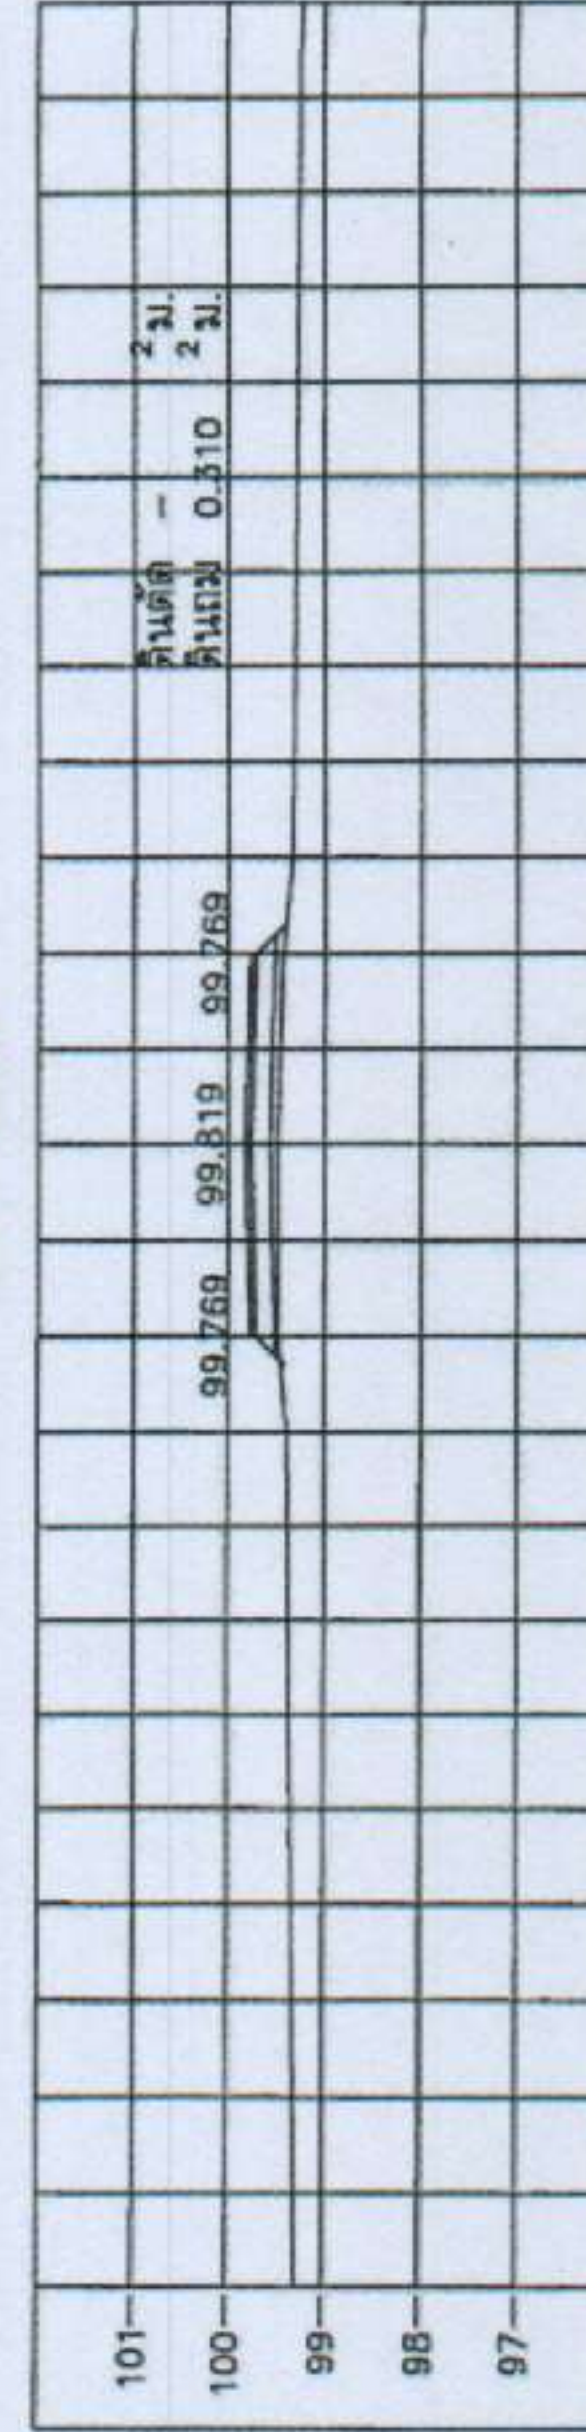

STA. 0+125.000
NGL = 99.490

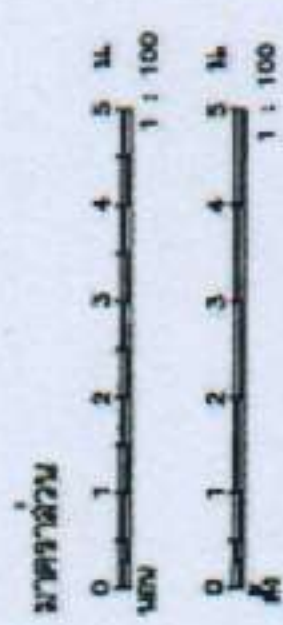

นางสาว พ. (ตรา)

(น.ร. (ตรา) (ตรา))

๑๙.๑๑.๖๖



องค์การบริหารส่วนจังหวัดพิษณุโลก

ชื่อโครงการ

โครงการเสริมทางแอสฟัลติกคอนกรีต สาย امامมะขาม - บ้านนางตลาด หมู่ที่ 6 ตำบลนากบิบนา อำเภอมะนัง จังหวัดตรัง

สำรวจ

นายสุพรรณ งามะวงษ์

เขียนแบบ

นายสุพรรณ งามะวงษ์

ตรวจสอบ

นายสุพรรณ งามะวงษ์

อนุมัติ

นายสุพรรณ งามะวงษ์

วันที่




นายสุพรรณ งามะวงษ์

หน้า

หน้า



ขนาด 4.00

ขนาด 4.00

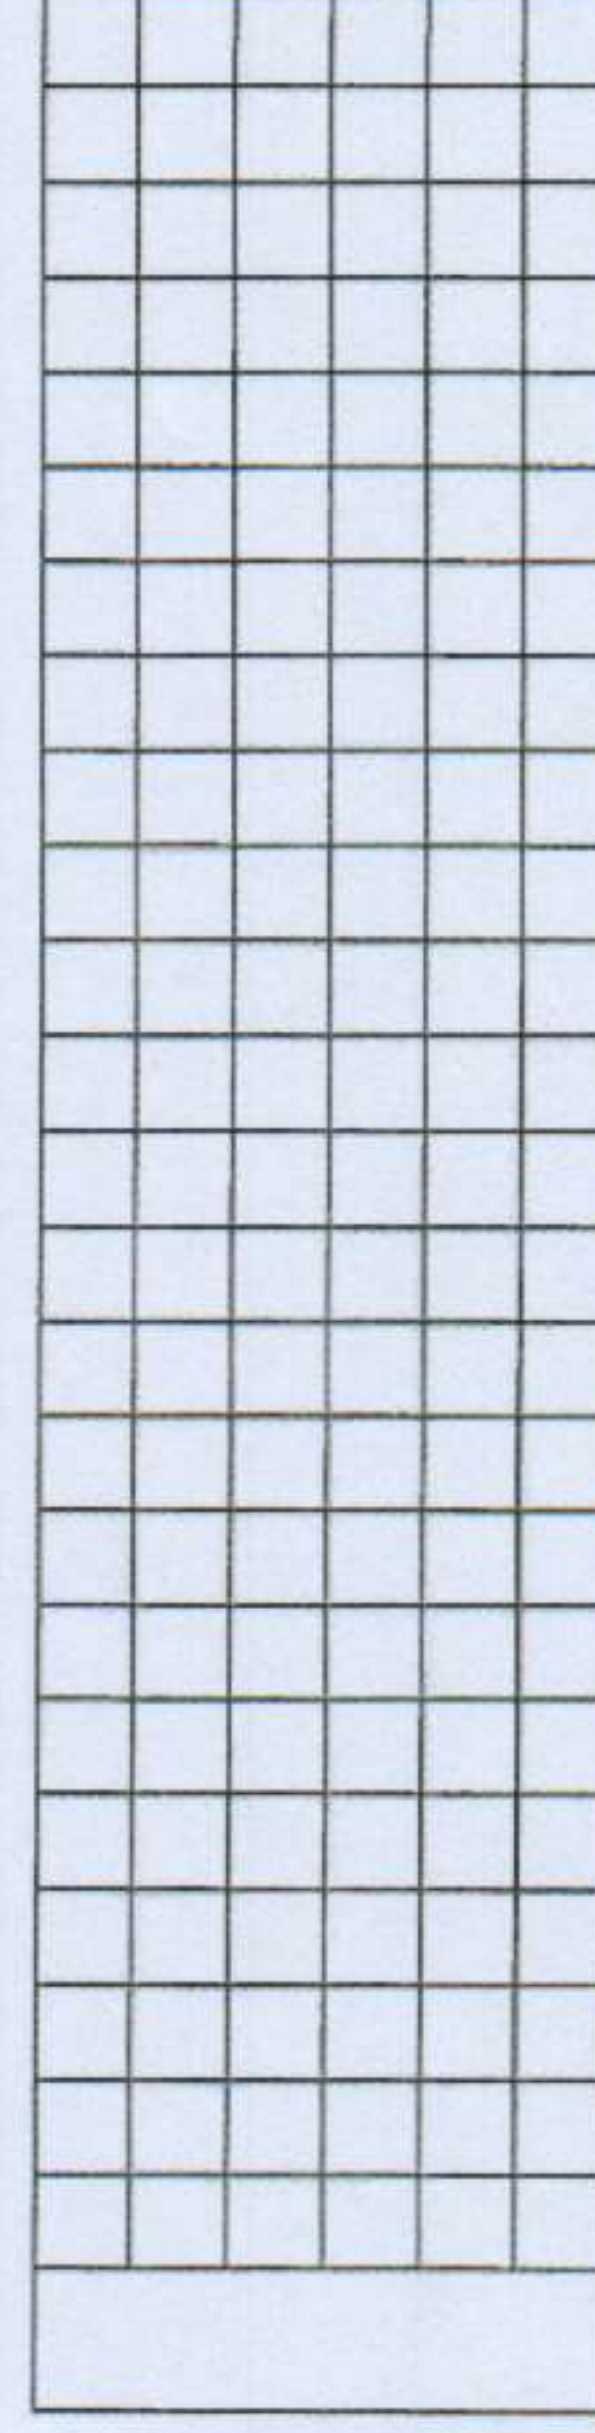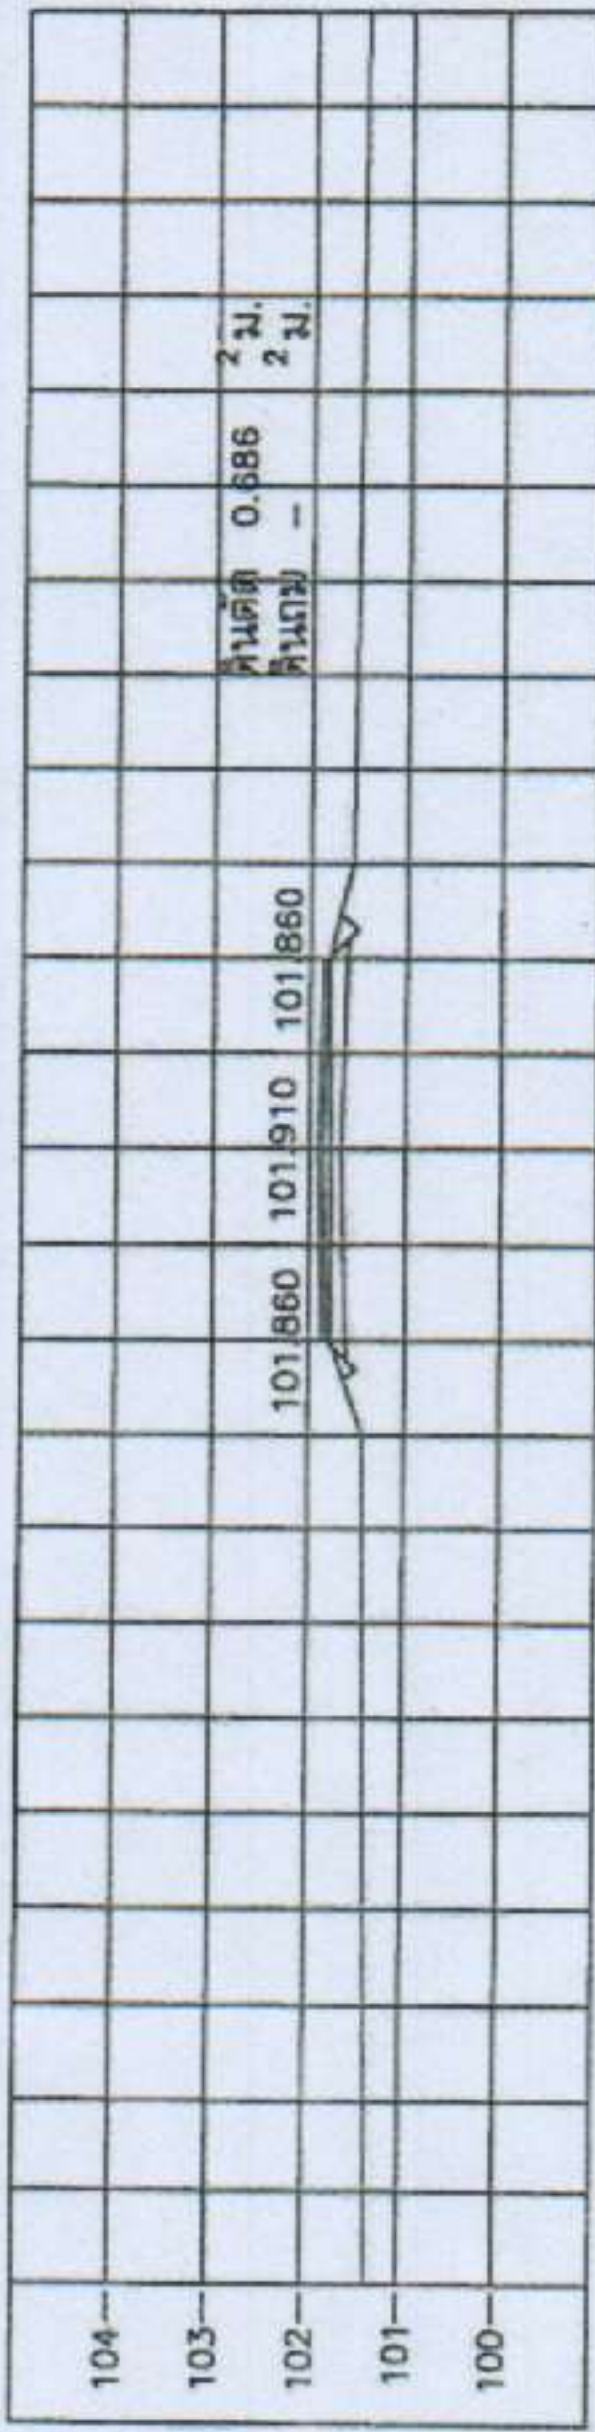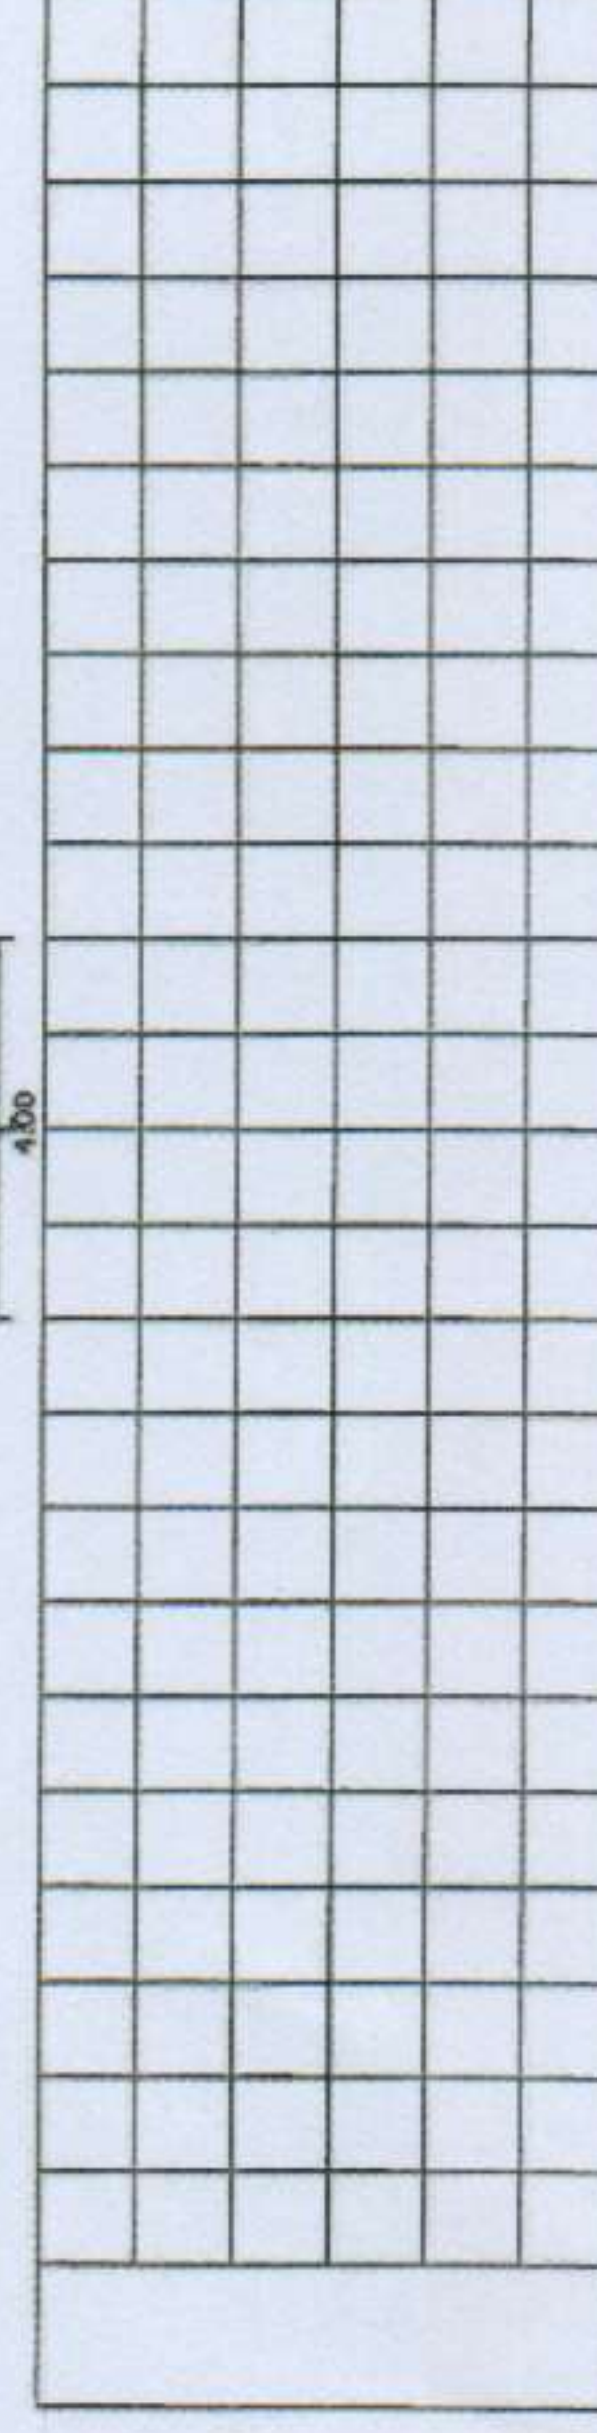



STA. 0+300.000
NGL = 101.775

STA. 0+300.000
NGL = 101.775

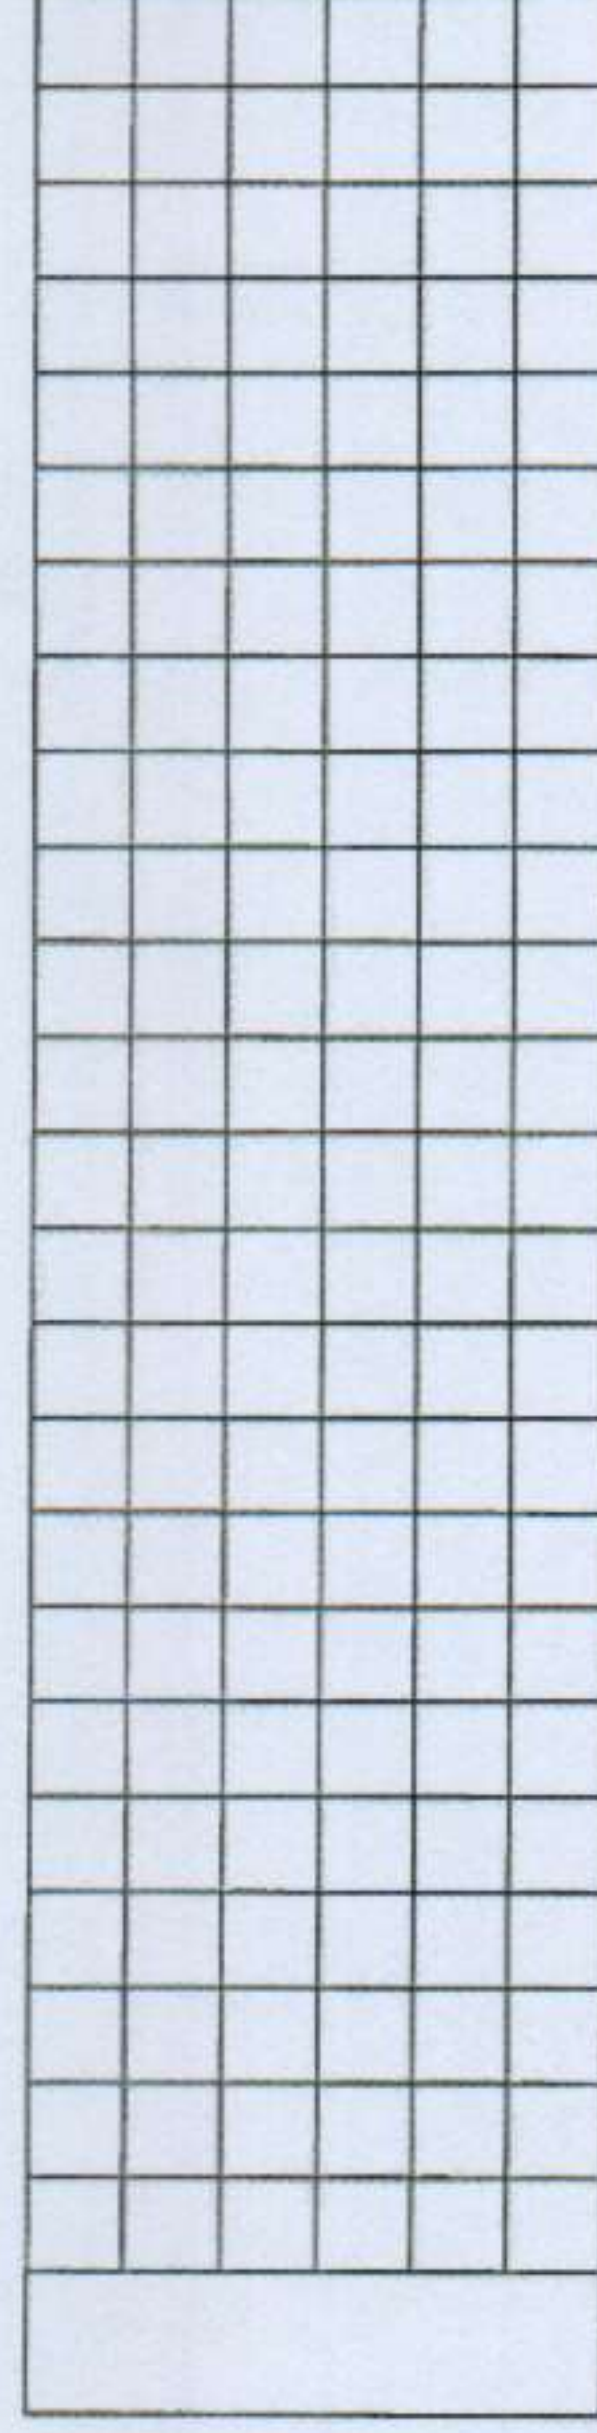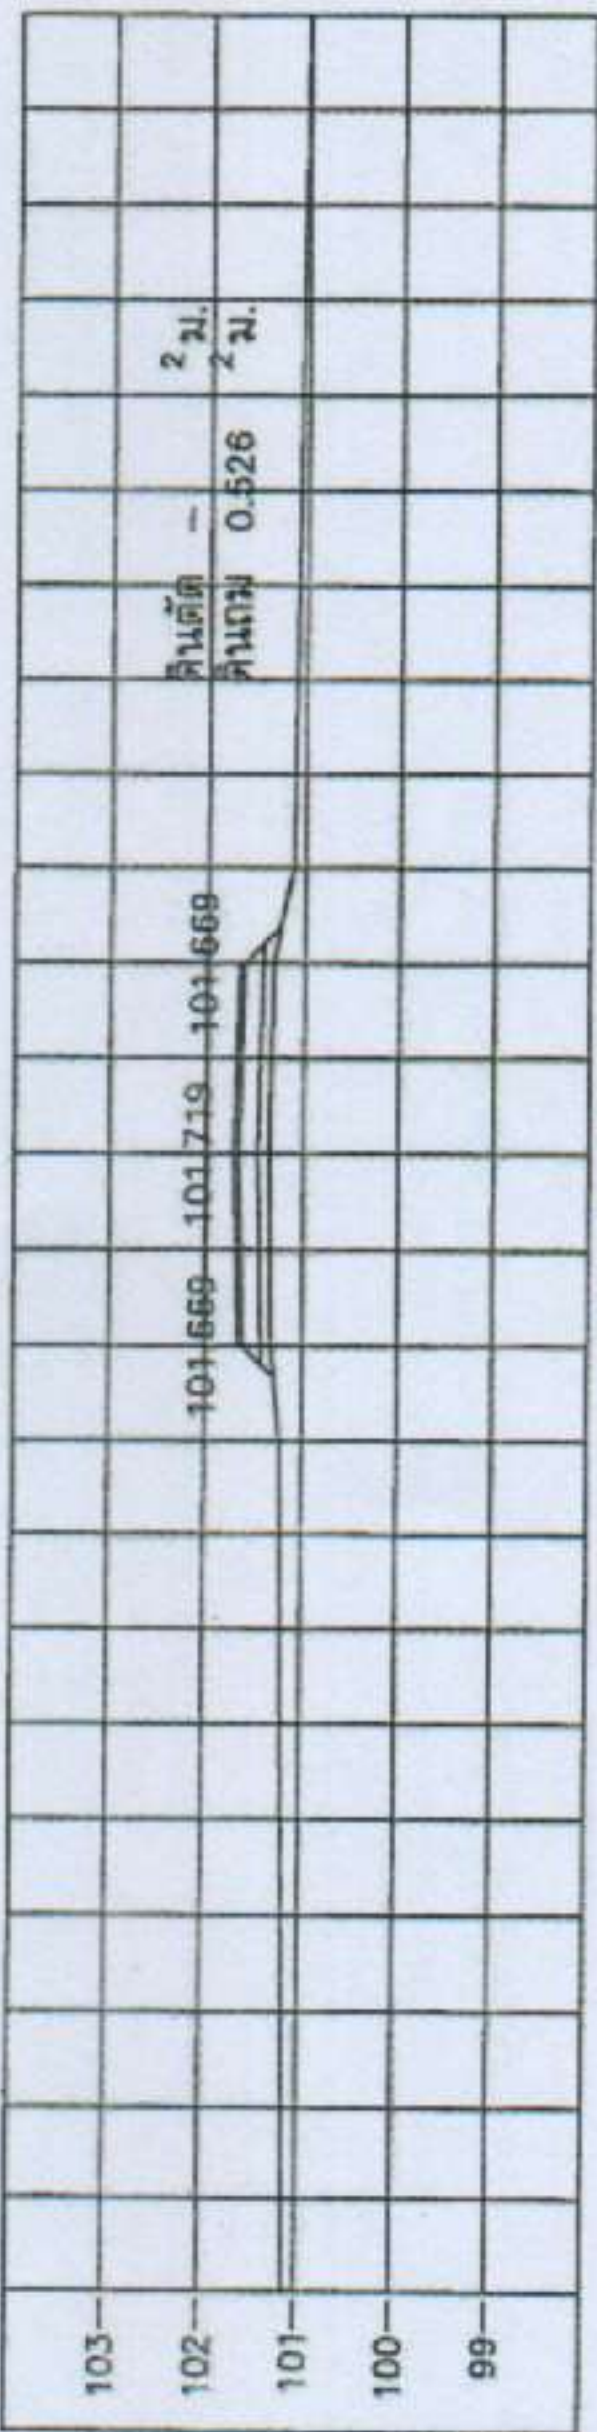



STA. 0+275.000
NGL = 101.345

STA. 0+275.000
NGL = 101.345

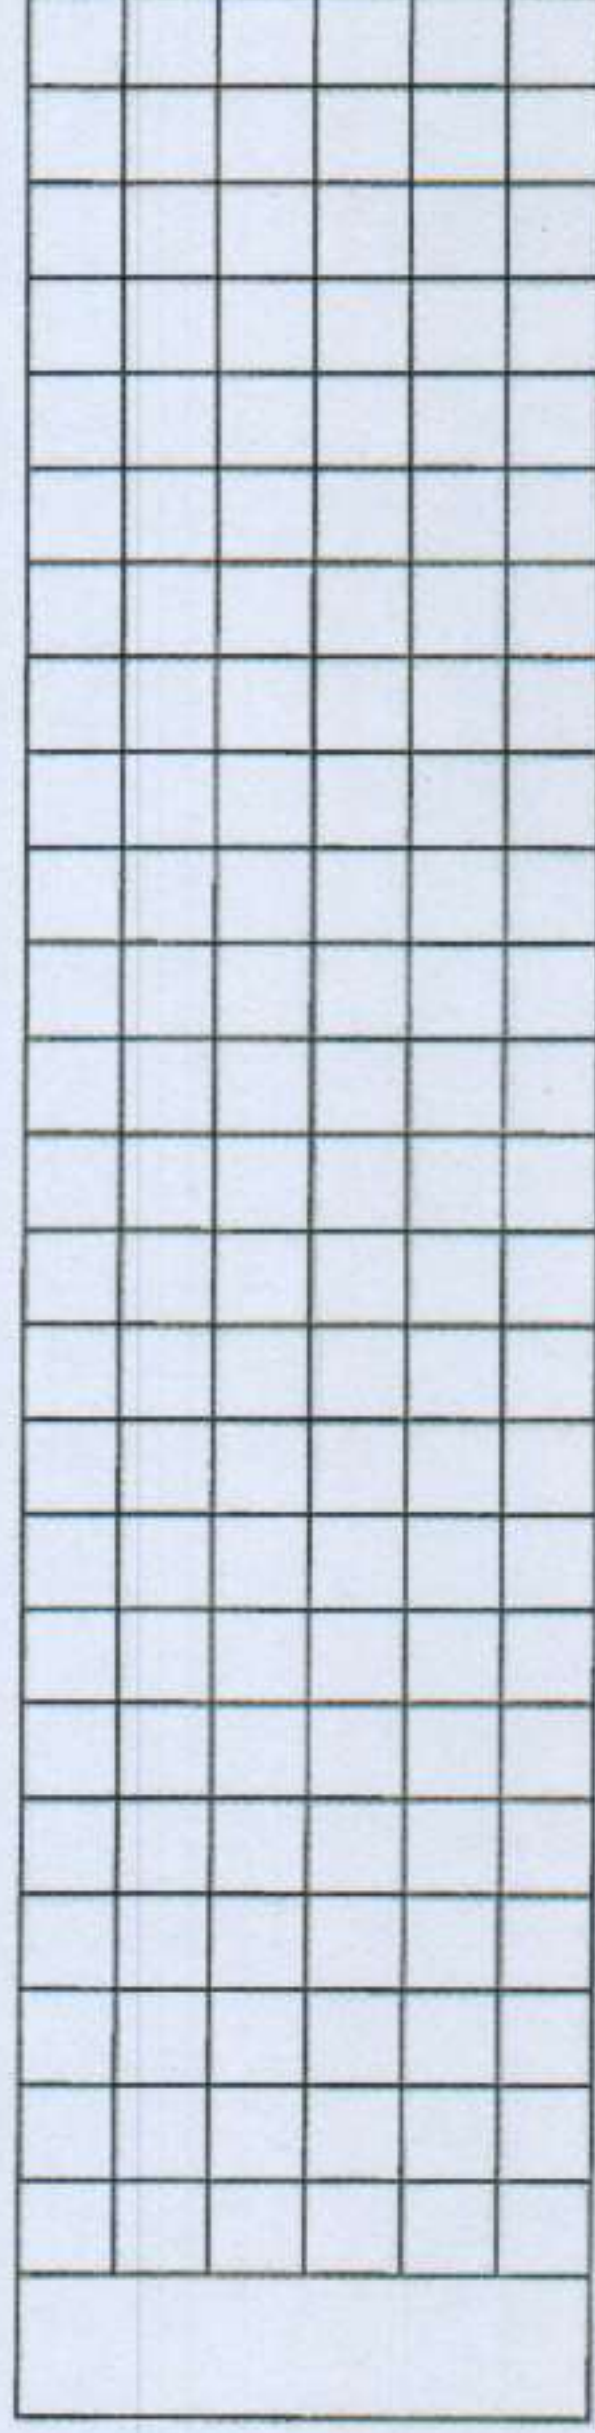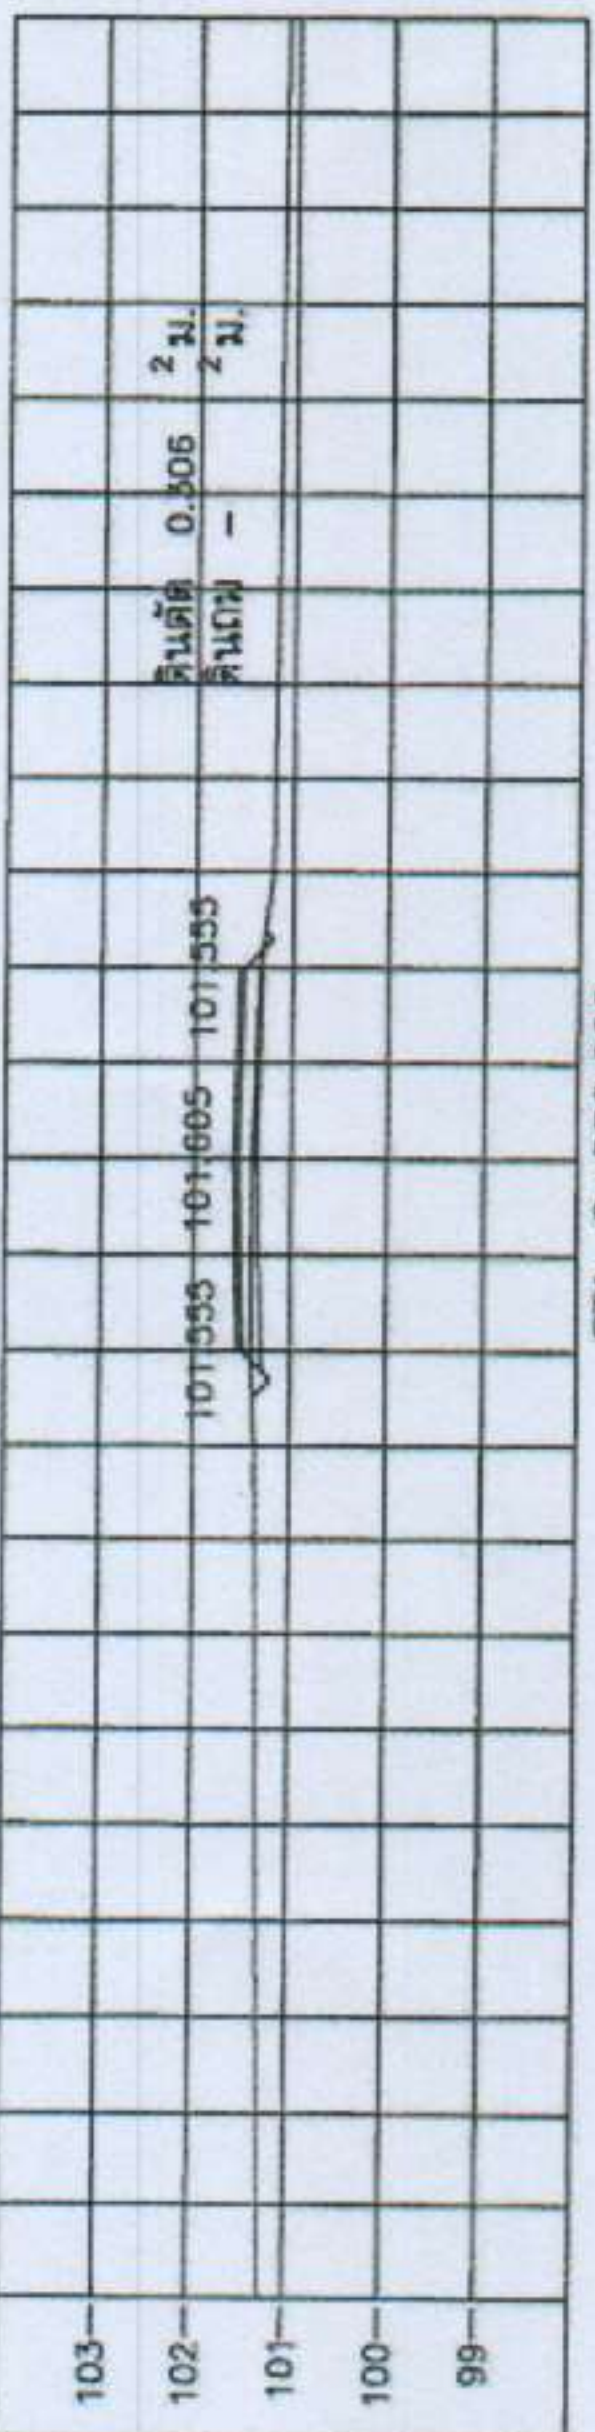

STA. 0+250.000
NGL = 101.405

STA. 0+250.000
NGL = 101.405

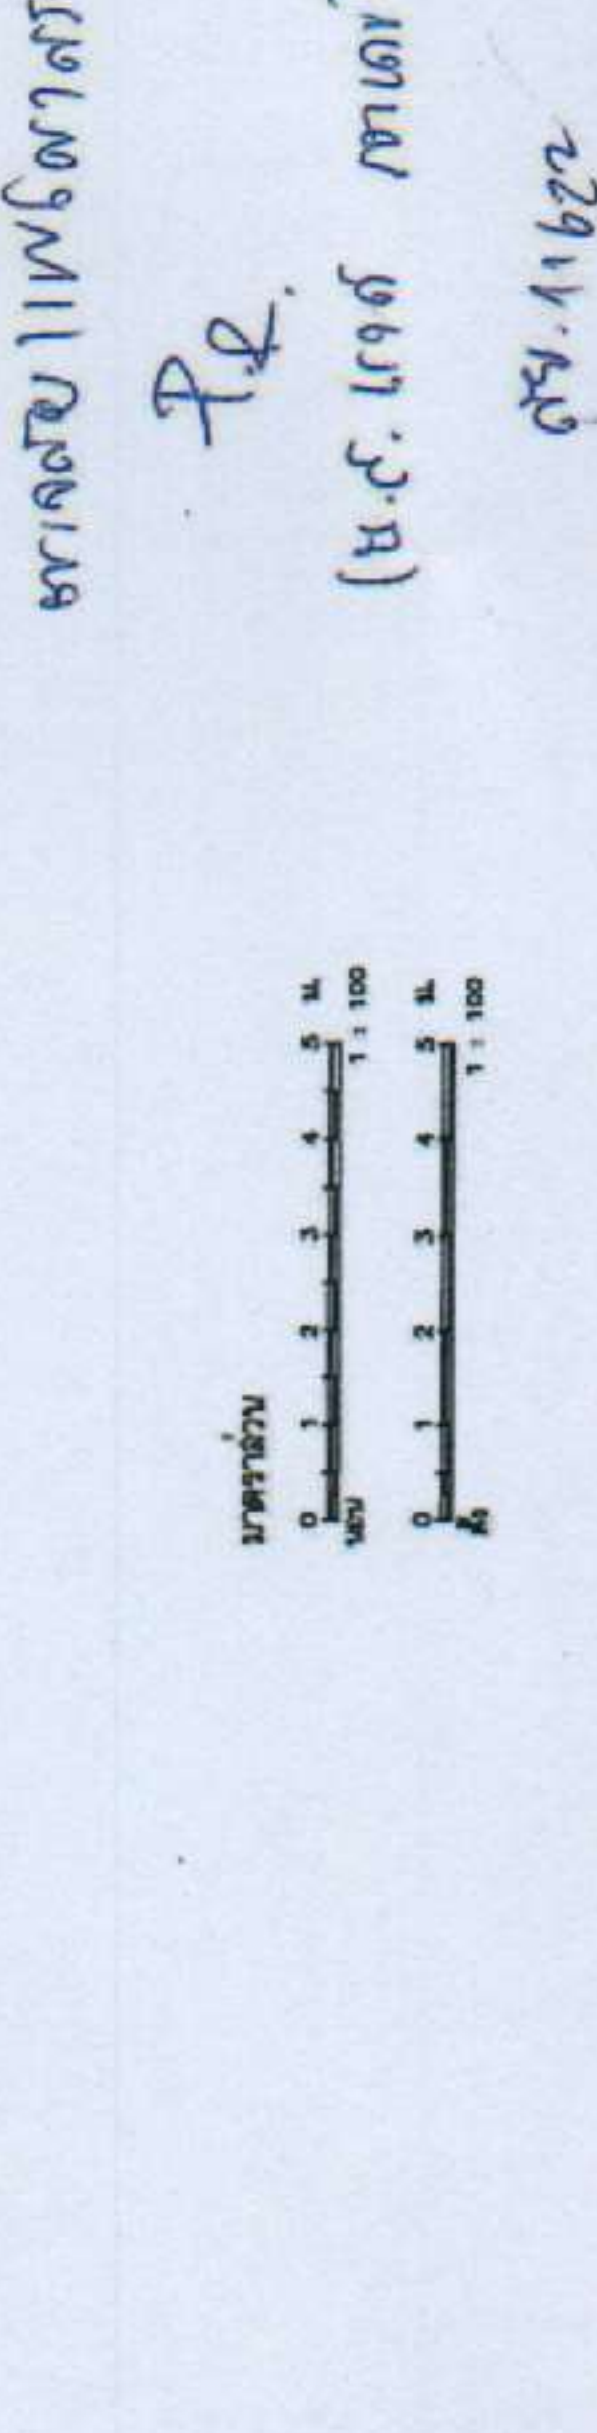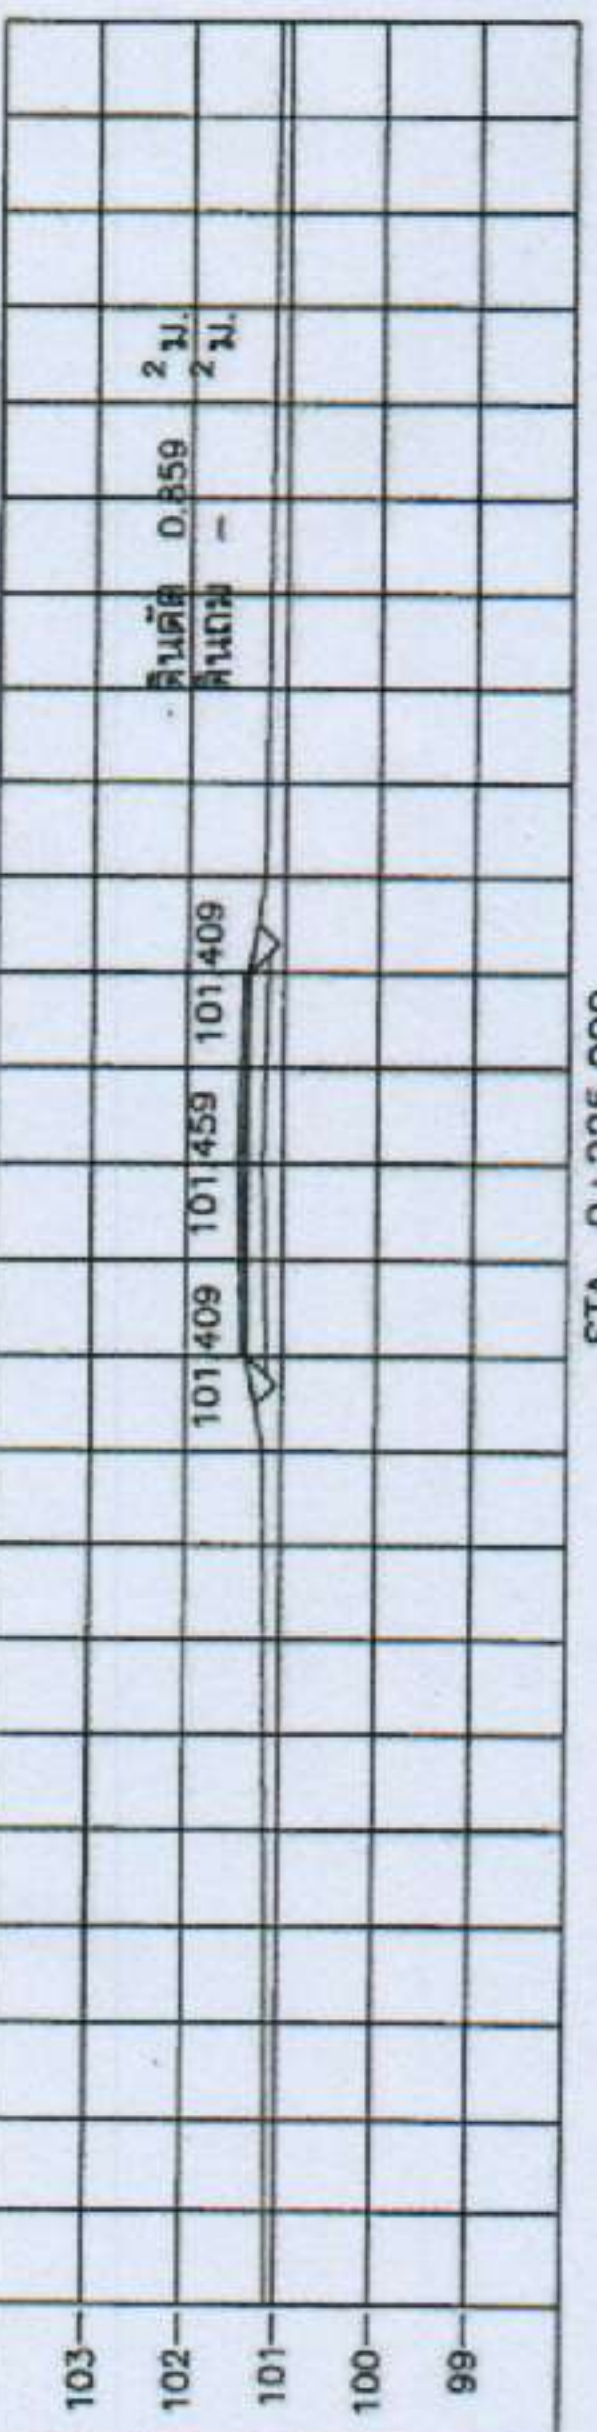

STA. 0+225.000
NGL = 101.355

STA. 0+225.000
NGL = 101.355

นายสุพรรณ งามะวงษ์

P.R.

(นายสุพรรณ งามะวงษ์)

วันที่ 11/6/22

