

รายละเอียดการจัดทำแบบรูปรายการงานก่อสร้าง

ตามระเบียบกระทรวงการคลังว่าด้วยการจัดซื้อจัดจ้างและบริหารพัสดุภาครัฐ พ.ศ. ๒๕๖๐
โครงการก่อสร้างถนนคอนกรีตเสริมเหล็ก รหัสทางหลวงท้องถิ่น ตง.ถ. ๕๓ - ๐๔๑ สายควนแกร์อด
หมู่ที่ ๕ บ้านควนล้อน ตำบลนาบินหลา อำเภอเมืองตรัง จังหวัดตรัง

๑.ความเป็นมาของโครงการ

ตามที่ กรมส่งเสริมการปกครองท้องถิ่นขอให้จังหวัดแจ้งองค์การบริหารส่วนตำบล ว่าร่างพระราชบัญญัติงบประมาณรายจ่ายประจำปีงบประมาณ พ.ศ. ๒๕๖๘ ภายใต้แผนงานยุทธศาสตร์ส่งเสริมการกระจายอำนาจให้แก่องค์กรปกครองส่วนท้องถิ่น (เงินอุดหนุนที่จัดสรรให้แก่องค์การบริหารส่วนตำบล) ได้ผ่านการพิจารณาของคณะอนุกรรมการด้านการปกครอง ในคณะกรรมการวิสามัญพิจารณาร่างพระราชบัญญัติงบประมาณรายจ่ายประจำปีงบประมาณ พ.ศ. ๒๕๖๘ สถาปนาพรราชวรเรียบร้อยแล้ว ถือว่าได้รับความเห็นชอบวงเงินงบประมาณที่จะใช้ในการจัดซื้อจัดจ้างตามระเบียบกระทรวงการคลังว่าด้วยการจัดซื้อจัดจ้างและการบริหารพัสดุภาครัฐ พ.ศ. ๒๕๖๐ เพื่อเร่งรัดการจัดหาพัสดุก่อนพระราชบัญญัติงบประมาณรายจ่ายประจำปีงบประมาณ พ.ศ. ๒๕๖๘ มีผลบังคับใช้ เพื่อให้สามารถก่อนนี้ผูกพันและเบิกจ่ายได้แล้วเสร็จภายในปีงบประมาณ พ.ศ. ๒๕๖๘ นั้น

องค์การบริหารส่วนตำบลนาบินหลา ได้รับจัดสรรงบประมาณเงินอุดหนุนเฉพาะกิจ ประจำปีงบประมาณ พ.ศ. ๒๕๖๘ ภายใต้แผนงานยุทธศาสตร์ส่งเสริมการกระจายอำนาจให้แก่องค์กรปกครองส่วนท้องถิ่น คือ โครงการก่อสร้างถนนคอนกรีตเสริมเหล็ก รหัสทางหลวงท้องถิ่น ตง.ถ. ๕๓ - ๐๔๑ สายควนแกร์อด หมู่ที่ ๕ บ้านควนล้อน ตำบลนาบินหลา กว้าง ๔ เมตร ยาว ๕๕๐ เมตร หนา ๐.๑๕ เมตร หรือมีพื้นที่ไม่น้อยกว่า ๒,๒๐๐ ตารางเมตร องค์การบริหารส่วนตำบลนาบินหลา อำเภอเมืองตรัง จังหวัดตรัง จำนวน ๑ สายทาง เงินอุดหนุนเฉพาะกิจ ๑,๖๙๑,๐๐๐.-บาท (หนึ่งล้านหกแสนเก้าหมื่นหนึ่งพันบาทถ้วน) เพื่อยกระดับมาตรฐานโครงสร้างพื้นฐาน เพื่อให้ประชาชนมีคุณภาพชีวิตที่ดีขึ้น

๒.วัตถุประสงค์ของโครงการ

- ๒.๑ เพื่อการพัฒนาถนนสายรองภายในตำบลรองรับการขยายตัวของชุมชน
- ๒.๒ เพื่อเป็นการแก้ไขปัญหาความเดือดร้อนของประชาชนในการใช้เส้นทางสัญจร
- ๒.๓ เพื่อให้ประชาชนได้รับความสะดวกสบายในการเดินทางและขนส่งผลิตผลทางการเกษตร
- ๒.๔ เพื่อแก้ไขปัญหาสภาพผิวจราจรเป็นหลุมเป็นบ่อ และเรื่องฝุ่นละออง

๓.คุณสมบัติของผู้ยื่นขอเสนอ

- ๓.๑ มีความสามารถตามกฎหมาย
- ๓.๒ ไม่เป็นบุคคลล้มละลาย
- ๓.๓ ไม่อยู่ระหว่างเลิกกิจการ
- ๓.๔ ไม่เป็นบุคคลซึ่งอยู่ระหว่างถูกระงับการยื่นข้อเสนอหรือทำสัญญากับหน่วยงานของรัฐไว้ชั่วคราว เนื่องจากเป็นผู้ที่ไม่ผ่านเกณฑ์การประเมินผลการปฏิบัติงานของผู้ประกอบการตามระเบียบที่รัฐมนตรีว่าการกระทรวงการคลังกำหนดตามที่ประกาศเผยแพร่ในระบบเครือข่ายสารสนเทศของกรมบัญชีกลาง
- ๓.๕ ไม่เป็นบุคคลซึ่งถูกระงับชื่อไว้ในบัญชีรายชื่อผู้ทำงานและได้แจ้งเวียนชื่อให้เป็นผู้ทำงานของหน่วยงานของรัฐในระบบเครือข่ายสารสนเทศของกรมบัญชีกลาง ซึ่งรวมถึงนิติบุคคลที่ผู้ทำงานเป็นหุ้นส่วน ผู้จัดการ กรรมการผู้จัดการ ผู้บริหาร ผู้มีอำนาจในการดำเนินงานในกิจการของนิติบุคคลนั้นด้วย

/๓.๖ มีคุณสมบัติ...

๓.๖ มีคุณสมบัติและไม่มีลักษณะต้องห้ามตามที่คณะกรรมการนโยบายการจัดซื้อจัดจ้างและการบริหารพัสดุภาครัฐกำหนดในราชกิจจานุเบกษา

๓.๗ เป็นนิติบุคคลตามกฎหมาย ผู้มีอาชีพรับจ้างงานที่ประกวดราคาอิเล็กทรอนิกส์ดังกล่าว

๓.๘ ไม่เป็นผู้มีผลประโยชน์ร่วมกันกับผู้ประสงค์จะเสนอราคารายอื่นที่เข้ายื่นข้อเสนอราคาให้แก่องค์การบริหารส่วนตำบลนาบินหลา ณ วันประกาศประกวดราคาอิเล็กทรอนิกส์ หรือไม่เป็นผู้กระทำการอันเป็นการขัดขวางการแข่งขันราคาอย่างเป็นธรรมในการประกวดราคาอิเล็กทรอนิกส์ครั้งนี้

๓.๙ ไม่เป็นผู้ได้รับเอกสิทธิ์หรือความคุ้มกัน ซึ่งอาจปฏิเสธไม่ยอมขึ้นศาลไทย เว้นแต่รัฐบาลของผู้ยื่นข้อเสนอได้มีคำสั่งให้สละเอกสิทธิ์และความคุ้มกันเช่นนั้น

๓.๑๐ ผู้ยื่นข้อเสนอที่ยื่นข้อเสนอในรูปแบบของ "กิจการร่วมค้า" ต้องมีคุณสมบัติดังนี้

กรณีที่ข้อตกลงระหว่างผู้เข้าร่วมค้ากำหนดให้ผู้เข้าร่วมค้ารายใดรายหนึ่งเป็นผู้เข้าร่วมค้าหลัก ข้อตกลงระหว่างผู้เข้าร่วมค้าจะต้องมีการกำหนดสัดส่วนหน้าที่และความรับผิดชอบในปริมาณงานสิ่งของหรือมูลค่าตามสัญญาของผู้เข้าร่วมค้าหลักมากกว่าผู้เข้าร่วมค้ารายอื่นทุกราย

กรณีที่ข้อตกลงระหว่างผู้เข้าร่วมค้ากำหนดให้ผู้เข้าร่วมค้ารายใดรายหนึ่งเป็นผู้เข้าร่วมค้าหลัก กิจการร่วมค้านั้นต้องใช้ผลงานของผู้เข้าร่วมค้าหลักรายเดียวเป็นผลงานของกิจการร่วมค้าที่ยื่นข้อเสนอ

สำหรับข้อตกลงระหว่างผู้เข้าร่วมค้าที่ไม่ได้กำหนดให้ผู้เข้าร่วมค้ารายใดเป็นผู้เข้าร่วมค้าหลัก ผู้เข้าร่วมค้าทุกรายจะต้องมีคุณสมบัติครบถ้วนตามเงื่อนไขที่กำหนดไว้ในเอกสารเชิญชวน

กรณีที่ข้อตกลงระหว่างผู้เข้าร่วมค้ากำหนดให้มีการมอบหมายผู้เข้าร่วมค้ารายใดรายหนึ่งเป็นผู้ยื่นข้อเสนอ ในนามกิจการร่วมค้า การยื่นข้อเสนอดังกล่าวต้องมีหนังสือมอบอำนาจ

สำหรับข้อตกลงระหว่างผู้เข้าร่วมค้าที่ไม่ได้กำหนดให้ผู้เข้าร่วมค้ารายใดเป็นผู้ยื่นข้อเสนอ ผู้เข้าร่วมค้าทุกรายจะต้องลงลายมือชื่อในหนังสือมอบอำนาจให้ผู้เข้าร่วมค้ารายใดรายหนึ่งเป็นผู้ยื่นข้อเสนอในนามกิจการร่วมค้า

๓.๑๑ ผู้ยื่นข้อเสนอที่จะเข้าเป็นคู่สัญญากับหน่วยงานของรัฐซึ่งได้ดำเนินการจัดซื้อจัดจ้างด้วยอิเล็กทรอนิกส์ (Electronic Government Procurement : e - GP) ต้องลงทะเบียนในระบบอิเล็กทรอนิกส์ของกรมบัญชีกลางที่เว็บไซต์ศูนย์ข้อมูลจัดซื้อจัดจ้างภาครัฐ

๓.๑๒ ผู้ยื่นข้อเสนอต้องมีมูลค่าสุทธิของกิจการ เป็นไปตามหนังสือคณะกรรมการวินิจฉัยปัญหาการจัดซื้อจัดจ้างและการบริหารพัสดุภาครัฐ ด่วนที่สุด ที่ กค(กวจ) ที่ ๐๔๐๕.๒/ว๑๒๔ ลงวันที่ ๑ มีนาคม ๒๕๖๖

มูลค่าสุทธิของกิจการ

(๑) กรณีผู้ยื่นข้อเสนอเป็นนิติบุคคลที่จัดตั้งขึ้นตามกฎหมายไทยซึ่งได้จดทะเบียนเกินกว่า ๑ ปี ต้องมีมูลค่าสุทธิของกิจการ จากผลต่างระหว่างสินทรัพย์สุทธิหักด้วยหนี้สินสุทธิที่ปรากฏในงบแสดงฐานะการเงินที่มีการตรวจรับรองแล้ว ซึ่งจะต้องแสดงค่าเป็นบวก ๑ ปีสุดท้ายก่อนวันยื่นข้อเสนอ

(๒) กรณีผู้ยื่นข้อเสนอเป็นนิติบุคคลที่จัดตั้งขึ้นตามกฎหมายไทย ซึ่งยังไม่มีงบแสดงฐานะการเงินกับกรมพัฒนาธุรกิจการค้า ให้พิจารณาการกำหนดมูลค่าของทุนจดทะเบียน โดยผู้ยื่นข้อเสนอจะต้องมีทุนจดทะเบียนที่เรียกชำระมูลค่าหุ้นแล้ว ณ วันที่ยื่นข้อเสนอ ดังนี้

(๒.๑) มูลค่าการจัดซื้อจัดจ้างไม่เกิน ๑ ล้านบาท ไม่ต้องกำหนดทุนจดทะเบียน

(๒.๒) มูลค่าการจัดซื้อจัดจ้างเกิน ๑ ล้านบาท แต่ไม่เกิน ๕ ล้านบาท ต้องระบุ ต้องมีทุนจดทะเบียนไม่ต่ำกว่า ๑ ล้านบาท

/ (๒.๓) มูลค่าการ...

(๒.๓) มูลค่าการจัดซื้อจัดจ้างเกิน ๕ ล้านบาท แต่ไม่เกิน ๑๐ ล้านบาท
ต้องระบุ ต้องมีทุนจดทะเบียนไม่ต่ำกว่า ๒ ล้านบาท

(๒.๔) มูลค่าการจัดซื้อจัดจ้างเกิน ๑๐ ล้านบาท แต่ไม่เกิน ๒๐ ล้านบาท
ต้องระบุ ต้องมีทุนจดทะเบียนไม่ต่ำกว่า ๓ ล้านบาท

(๒.๕) มูลค่าการจัดซื้อจัดจ้างเกิน ๒๐ ล้านบาท แต่ไม่เกิน ๖๐ ล้านบาท
ต้องระบุ ต้องมีทุนจดทะเบียนไม่ต่ำกว่า ๘ ล้านบาท

(๒.๖) มูลค่าการจัดซื้อจัดจ้างเกิน ๖๐ ล้านบาท แต่ไม่เกิน ๑๕๐ ล้านบาท
ต้องระบุ ต้องมีทุนจดทะเบียนไม่ต่ำกว่า ๒๐ ล้านบาท

(๒.๗) มูลค่าการจัดซื้อจัดจ้างเกิน ๑๕๐ ล้านบาท แต่ไม่เกิน ๓๐๐ ล้านบาท
ต้องระบุ ต้องมีทุนจดทะเบียนไม่ต่ำกว่า ๖๐ ล้านบาท

(๓) สำหรับการจัดซื้อจัดจ้างครั้งหนึ่งที่มีวงเงินเกิน ๕๐๐,๐๐๐ บาทขึ้นไป กรณีผู้
ยื่นข้อเสนอเป็นบุคคลธรรมดา โดยพิจารณาจากบัญชีเงินฝากธนาคาร ณ วันยื่นข้อเสนอ โดยต้องมีเงินฝาก
คงเหลือในบัญชีธนาคารเป็นมูลค่า ๑ ใน ๔ ของมูลค่างบประมาณของโครงการหรือรายการที่ยื่นข้อเสนอในแต่ละ
ครั้ง และหากเป็นผู้ชนะ การจัดซื้อจัดจ้างหรือเป็นผู้ได้รับการคัดเลือกจะต้องแสดงบัญชีเงินฝากที่มีมูลค่า
ดังกล่าวอีกครั้งหนึ่ง ในวันลงนามในสัญญา

(๔) กรณีที่ผู้ยื่นข้อเสนอไม่มีมูลค่าสุทธิของกิจการหรือทุนจดทะเบียน หรือมีแต่
ไม่เพียงพอที่จะเข้า ยื่นข้อเสนอ ผู้ยื่นข้อเสนอสามารถขอวงเงินสินเชื่อ โดยต้องมีวงเงินสินเชื่อ ๑ ใน ๔ ของ
มูลค่างบประมาณ ของโครงการหรือรายการที่ยื่นข้อเสนอในครั้งนั้น (สินเชื่อที่ธนาคารภายในประเทศ หรือ
บริษัทเงินทุนหรือบริษัทเงินทุนหลักทรัพย์ที่ได้รับอนุญาตให้ประกอบกิจการเงินทุนเพื่อการพาณิชย์ และ
ประกอบธุรกิจ ค้ำประกันตามประกาศของธนาคารแห่งประเทศไทย ตามรายชื่อบริษัทเงินทุนที่ธนาคาร

(๕) กรณีตาม (๑) - (๔) ยกเว้นสำหรับกรณีดังต่อไปนี้

(๕.๑) กรณีผู้ยื่นข้อเสนอเป็นหน่วยงานของรัฐ

(๕.๒) นิติบุคคลที่จัดตั้งขึ้นตามกฎหมายไทยที่อยู่ระหว่างการฟื้นฟูกิจการ ตาม

พระราชบัญญัติล้มละลาย (ฉบับที่ ๑๐) พ.ศ. ๒๕๖๑

๓.๑๓ กรณีนิติบุคคลต้องเป็นผู้ประกอบการวิสาหกิจขนาดกลางและขนาดย่อม(SMEs) และมีใบรับรอง
SMEs เป็นลำดับแรก

๓.๑๔ ผู้ยื่นเสนอราคาต้องเป็นนิติบุคคลและมีผลงานก่อสร้างประเภทเดียวกันกับงานที่ประกวด
ราคาจ้างในวงเงินไม่น้อยกว่าร้อยละ ๕๐ ซึ่งต้องเป็นผลงานในสัญญาเดียวกันเท่านั้น และเป็นสัญญาที่ผู้รับจ้าง
ได้ทำงานแล้วเสร็จตามสัญญา ซึ่งได้มีการส่งมอบงานและตรวจรับเรียบร้อยแล้ว โดยมีหนังสือรับรองผลงาน
และเป็นผลงานที่เป็นคู่สัญญาโดยตรงหน่วยงานของรัฐ หรือของเอกชน ที่องค์การบริหารส่วนตำบลนาบินหลา
เชื่อถือได้

๔. แบบรูปรายการงานก่อสร้างที่จะดำเนินการก่อสร้างและเอกสารแนบท้ายอื่นๆ

แบบรูป โครงการก่อสร้างถนนคอนกรีตเสริมเหล็ก รหัสทางหลวงท้องถิ่น ตง.ถ. ๕๓ - ๐๔๑ สายควน
แกรอต หมู่ที่ ๕ บ้านควนล่อน ตำบลนาบินหลา กว้าง ๔ เมตร ยาว ๕๕๐ เมตร หนา ๐.๑๕ เมตร หรือมีพื้นที่ไม่
น้อยกว่า ๒,๒๐๐ ตารางเมตร องค์การบริหารส่วนตำบลนาบินหลา อำเภอเมืองตรัง จังหวัดตรัง ตาม
เอกสารแนบท้ายอื่น ๆ ท้ายเอกสารนี้ แบบแปลนก่อสร้าง ให้เป็นไปตามแบบแปลนโดยคณะกรรมการจัดทำ
แบบรูปรายการงานก่อสร้างที่ได้ผ่านการเห็นชอบจากหัวหน้าส่วนราชการแล้ว

/๕. พื้นที่ดำเนินการ...

๕. พื้นที่ดำเนินการ

หมู่ที่ ๕ บ้านควนล่อน ตำบลนาบินหลา อำเภอเมืองตรัง จังหวัดตรัง

๖. กำหนดเวลาส่งมอบพัสดุ

ดำเนินการก่อสร้างแล้วเสร็จภายใน ๑๒๐ วัน นับถัดจากวันลงนามในสัญญาจ้าง

๗. หลักเกณฑ์ในการพิจารณาคัดเลือกข้อเสนอ

การพิจารณายื่นข้อเสนอครั้งนี้ องค์การบริหารส่วนตำบลนาบินหลา จะพิจารณาตัดสินโดยใช้เกณฑ์ราคา

๘. วงเงินงบประมาณ/วงเงินที่ได้รับจัดสรร

เงินงบประมาณโครงการ ๑,๖๙๑,๐๐๐.-บาท (หนึ่งล้านหกแสนเก้าหมื่นหนึ่งพันบาทถ้วน)

๙. งวดงานและการจ่ายเงิน

งวดที่ ๑ (งวดเดียว) เป็นจำนวนเงินในอัตราร้อยละ ๑๐๐ ของค่าจ้างเมื่อผู้รับจ้างได้ปฏิบัติงานแล้วเสร็จตามแบบรูปรายการงานก่อสร้าง

องค์การบริหารส่วนตำบลนาบินหลา อำเภอเมืองตรัง จังหวัดตรัง จะจ่ายค่าจ้างซึ่งได้รวมภาษีมูลค่าเพิ่ม ตลอดจนภาษีอื่น ๆ และค่าใช้จ่ายทั้งปวงแล้ว โดยถือราคาเหมารวมเป็นเกณฑ์ และกำหนดการจ่ายเงิน เมื่อผู้รับจ้างได้ปฏิบัติงานทั้งหมดให้แล้วเสร็จเรียบร้อยตามสัญญา รวมทั้งทำสถานที่ก่อสร้างให้สะอาดเรียบร้อยตามที่กำหนด

๑๐. อัตราค่าปรับ

(ก) กรณีที่ผู้รับจ้างนำงานที่รับจ้างไปจ้างช่วงให้ผู้อื่นทำอีกทอดหนึ่งโดยไม่ได้รับอนุญาตจากองค์การบริหารส่วนตำบลนาบินหลา จะกำหนดค่าปรับสำหรับการฝ่าฝืนดังกล่าวเป็นจำนวนร้อยละ ๑๐ ของวงเงินของงานจ้างช่วงนั้น

(ข) กรณีที่ผู้รับจ้างปฏิบัติผิดสัญญาจ้างก่อสร้าง นอกเหนือจากข้อ (ก) จะกำหนดค่าปรับเป็นรายวันเป็นจำนวนเงินตายตัวในอัตราร้อยละ ๐.๒๕ ของราคางานจ้าง (งานก่อสร้างที่มีผลกระทบต่อการจราจร)

๑๑. ระยะเวลายื่นราคาที่เสนอ

ราคาที่เสนอจะต้องเสนอกำหนดยื่นราคาไม่น้อยกว่า ๑๒๐ วัน นับแต่วันยื่นข้อเสนอ โดยภายในกำหนดยื่นราคา ผู้ยื่นข้อเสนอต้องรับผิดชอบราคาที่ตนได้เสนอไว้ และจะถอนการเสนอราคามีได้

๑๒. การส่งเสริมการใช้พัสดุที่ผลิตภายในประเทศ

(๑) ผู้รับจ้างต้องใช้พัสดุประเภทวัสดุหรือครุภัณฑ์ที่จะใช้ในงานก่อสร้างเป็นพัสดุที่ผลิตภายในประเทศโดยต้องไม่น้อยกว่าร้อยละ ๖๐ ของมูลค่าพัสดุที่จะใช้ในงานก่อสร้างทั้งหมดตามสัญญา

(๒) ผู้รับจ้างต้องใช้เหล็กที่ผลิตภายในประเทศไม่น้อยกว่าร้อยละ ๙๐ ของปริมาณเหล็กที่ต้องใช้ทั้งหมดตามสัญญา หากการใช้เหล็กหรือเหล็กกล้าแล้ว ยังไม่ครบร้อยละของมูลค่าที่กำหนดให้ใช้พัสดุส่งเสริมการผลิตภายในประเทศ ให้คู่สัญญาใช้พัสดุส่งเสริมการผลิตภายในประเทศประเภทอื่นเพื่อให้ครบร้อยละ ๖๐

๑๓. การปรับราคางานก่อสร้าง

องค์การบริหารส่วนตำบลนาบินหลาขอสงวนสิทธิ์การพิจารณาขยายอายุสัญญาตามแนวทางการพิจารณาขยายอายุสัญญาหรือการงดหรือลดค่าปรับงานจ้างขององค์การบริหารส่วนตำบลนาบินหลา

/การปรับราคา...

การปรับราคางานก่อสร้าง ตามเงื่อนไข หลักเกณฑ์ สูตรและวิธีการคำนวณที่ใช้กับสัญญาแบบปรับราคาได้ตามมติคณะรัฐมนตรี เมื่อวันที่ ๒๒ สิงหาคม ๒๕๓๒ เรื่องการพิจารณาช่วยเหลือผู้ประกอบการอาชีพงานก่อสร้าง ตามหนังสือสำนักเลขาธิการคณะรัฐมนตรี ที่ นร ๐๒๐๓/ว ๑๐๙ ลงวันที่ ๒๔ สิงหาคม ๒๕๓๒ ในการพิจารณาเพิ่มหรือลดราคางานจ้างเหมาก่อสร้างให้คำนวณตามสูตรดังนี้

$P = (P_o \times K)$ กำหนดให้

P = ราคาค่างานต่อหน่วยหรือราคาค่างานเป็นงวดที่จะต้องจ่ายให้กับผู้รับจ้าง

P_o = ราคาค่างานต่อหน่วยที่ผู้รับจ้างประมูลได้หรือราคาค่างานเป็นงวดซึ่งระบุไว้ในสัญญาแล้วแต่กรณี

K = ESCALATION FATOR หัก ๔ % เมื่อต้องการเพิ่มค่างานหรือบวกเพิ่ม ๔ % เมื่อต้องการเรียกค่างานคืน

๑๔. การรับประกันความชำรุดบกพร่อง (ถ้ามี)

ระยะเวลาการรับประกันความชำรุดบกพร่อง ไม่บกพร่อง.....๒... ปี ระยะเวลาให้แก้ไขซ่อมแซมให้ดีขึ้น.....๑๕..... วัน นับถัดจากวันที่ได้รับแจ้งความชำรุดบกพร่อง

๑๕. การเสนอราคา

๑๓.๑ ผู้ยื่นข้อเสนอต้องเสนอราคาตามแบบที่กำหนด โดยไม่มีเงื่อนไขใดๆ ทั้งสิ้น และจะต้องกรอกข้อความให้ถูกต้องครบถ้วน ลงลายมือชื่อของผู้ยื่นข้อเสนอให้ชัดเจน จำนวนเงินที่เสนอต้องระบุตรงกันทั้งตัวเลขและตัวหนังสือโดยไม่มีการขูดลบหรือแก้ไข หากมีการขูดลบ ตกเติม แก้ไข เปลี่ยนแปลง จะต้องลงลายมือชื่อผู้ยื่นข้อเสนอ พร้อมทั้งประทับตรา (ถ้ามี) กำกับไว้ด้วยทุกแห่ง

๑๓.๒ ผู้ยื่นข้อเสนอจะต้องเสนอราคาเป็นเงินบาท และเสนอราคาเพียงราคาเดียว โดยเสนอราคารวมหรือราคาต่อหน่วย หรือราคาต่อรายการ ตามเงื่อนไขที่ระบุไว้ท้ายใบเสนอราคาให้ถูกต้อง ทั้งนี้ ราคารวมที่เสนอจะต้องตรงกันทั้งตัวเลขและตัวหนังสือ ถ้าตัวเลขและตัวหนังสือไม่ตรงกันให้ถือตัวหนังสือเป็นสำคัญ โดยคิดราคารวมทั้งสิ้น ซึ่งรวมค่าภาษีมูลค่าเพิ่มและภาษีอากรอื่นๆ ค่าขนส่ง ค่าจดทะเบียน และค่าใช้จ่ายอื่นๆ ทั้งปวง จนกระทั่งส่งมอบพัสดุให้ ณ องค์การบริหารส่วนตำบลนาบินหลา

๑๖. การทำสัญญา

การจัดซื้อจัดจ้างครั้งนี้ จะมีการลงนามในสัญญาหรือข้อตกลงเป็นหนังสือได้ต่อเมื่อพระราชบัญญัติงบประมาณรายจ่ายประจำปีงบประมาณ พ.ศ. ๒๕๖๘ มีผลบังคับใช้ และได้รับจัดสรรงบประมาณรายจ่ายประจำปีงบประมาณ พ.ศ. ๒๕๖๘ จากกรมส่งเสริมการปกครองท้องถิ่นแล้ว และกรณีที่ต้อง้องการบริหารส่วนตำบลนาบินหลาไม่ได้รับการจัดสรรงบประมาณ เพื่อการจัดซื้อจัดจ้างในครั้งดังกล่าว องค์การบริหารส่วนตำบลนาบินหลา สามารถยกเลิกการจัดซื้อจัดจ้างได้ และสำหรับผู้ชนะการยื่นข้อเสนอ จะต้องทำสัญญาจ้างกับองค์การบริหารส่วนตำบลนาบินหลา ภายใน ๗ วัน นับถัดจากวันที่ได้รับแจ้งและจะต้องวางหลักประกันสัญญาเป็นจำนวนเงินเท่ากับร้อยละ ๕ ของราคาค่าจ้างที่เสนอราคาได้ ให้องค์การบริหารส่วนตำบลนาบินหลายึดถือไว้ ในขณะที่ทำสัญญา โดยใช้หลักประกันอย่างหนึ่งอย่างใด ดังต่อไปนี้

๑๔.๑ เงินสด

๑๔.๒ เช็คที่ธนาคารสั่งจ่ายให้แก่องค์การบริหารส่วนตำบลนาบินหลาโดยเป็นเช็คลงวันที่ที่ทำสัญญาหรือก่อนหน้านั้นไม่เกิน ๓ วันทำการ

๑๔.๓ หนังสือค้ำประกันของธนาคารภายในประเทศ

/๑๔.๔ หนังสือค้ำ...

๑๔.๔ หนังสือคำประกันของบริษัทเงินทุนอุตสาหกรรมแห่งประเทศไทย หรือบริษัทเงินทุน หรือบริษัทเงินทุนหลักทรัพย์ ที่ได้รับอนุญาตให้ประกอบกิจการเงินทุนเพื่อการพาณิชย์ และประกอบธุรกิจค้าประกันตามประกาศของธนาคารแห่งประเทศไทย ซึ่งได้แจ้งชื่อเวียนให้ส่วนราชการต่าง ๆ ทราบแล้ว โดยอนุโลมให้ใช้ตามแบบหนังสือคำประกัน

๑๔.๕ พันธบัตรรัฐบาลไทย

หลักประกันนี้จะคืนให้โดยไม่มีดอกเบี้ย ภายใน ๑๕ วัน นับถัดจากวันที่ผู้รับจ้างพ้นจากข้อผูกพันตามสัญญาแล้ว

๑๗. ผู้รับผิดชอบโครงการ

กองช่างองค์การบริหารส่วนตำบลนาบินหลา ตำบลนาบินหลา อำเภอเมืองตรัง จังหวัดตรัง

๑๘. คณะกรรมการจัดทำแบบรูปรายการงานก่อสร้าง

คณะกรรมการจัดทำแบบรูปรายการงานก่อสร้าง โครงการก่อสร้างถนนคอนกรีตเสริมเหล็ก รหัสทางหลวงท้องถิ่น ตง.ถ. ๕๓ - ๐๔๑ สายควนแกร์รอด หมู่ที่ ๕ บ้านควนล่อน ตำบลนาบินหลา กว้าง ๔ เมตร ยาว ๕๕๐ เมตร หนา ๐.๑๕ เมตร หรือมีพื้นที่ไม่น้อยกว่า ๒,๒๐๐ ตารางเมตร องค์การบริหารส่วนตำบลนาบินหลา อำเภอเมืองตรัง จังหวัดตรัง การก่อสร้างให้เป็นไปตามแบบแปลนโดยคณะกรรมการจัดทำแบบรูปรายการงานก่อสร้าง ที่ได้ผ่านการเห็นชอบจากหัวหน้าส่วนราชการแล้ว

(ลงชื่อ).....ประธานกรรมการฯ

(นายภาณุมาศ พัดลม)

ตำแหน่ง ผู้อำนวยการกองช่าง

(ลงชื่อ).....กรรมการฯ

(นางสาวสุภาพร มากขาว)

ตำแหน่ง นายช่างโยธาชำนาญงาน

(ลงชื่อ).....กรรมการฯ

(นายยุทธนันท์ กวางทะวาย)

ตำแหน่ง นายช่างโยธาชำนาญงาน



โครงการก่อสร้างถนนคอนกรีตเสริมเหล็ก

รหัสทางหลวงท้องถิ่น ตง.ถ. 53-041

สายควนแกร์รอด

หมู่ที่ 5 บ้านควนล่อน ตำบลนาบีนหลา

กว้าง 4 เมตร ยาว 550 เมตร หนา 0.15 เมตร หรือมีพื้นที่ไม่น้อยกว่า 2,200 ตารางเมตร

องค์การบริหารส่วนตำบลนาบีนหลา อำเภอเมืองตรัง จังหวัดตรัง









แผนที่จังหวัด


จุดสิ้นสุดโครงการ STA.0+550
พิกัด 07°-31'-24.18" N
099°-39'-28.92" E

จุดเริ่มต้นโครงการ STA.0+000
ที่กัก 07°-31'-18.01" N
099°-39'-40.59" E


4268








สำรวจออกแบบ





แบบแปลน
รูปตัด โครงสร้างถนน

วันที่
3


ตารางแสดงค่าลาดตัดคันทาง (BACK SLOPE) และ

ลาดถมคันทาง (SIDE SLOPE)

ความสูงการตัด หรือ (เมตร)	ดิน	ดิน		ดิน		ดิน	
		ตัด	ถม	ตัด	ถม	ตัด	ถม
0.00 - 3.00	2:1	2:1	1:1	1.5:1	0.25:1	1:1	1:1

หมายเหตุ

- อัตราส่วนเนินตราบ้างเป็นแนวราบ : แนวตั้ง
- ในการดำเนินการหรือการตัดสูงกว่า 3.00 เมตร ให้ใช้ตามรูปตัดมาตรฐาน
- ทางที่ถมสูง หรือ ตัดลึกมาก ตามแบบ ทด. 2-501
- ถ้าไม่ได้กำหนดเป็นอย่างอื่นให้ใช้แบบรูปตัดตามขวาง
- ค่า BACK SLOPE VARIES แล SIDE SLOPE ให้ใช้ค่าตามตารางนี้

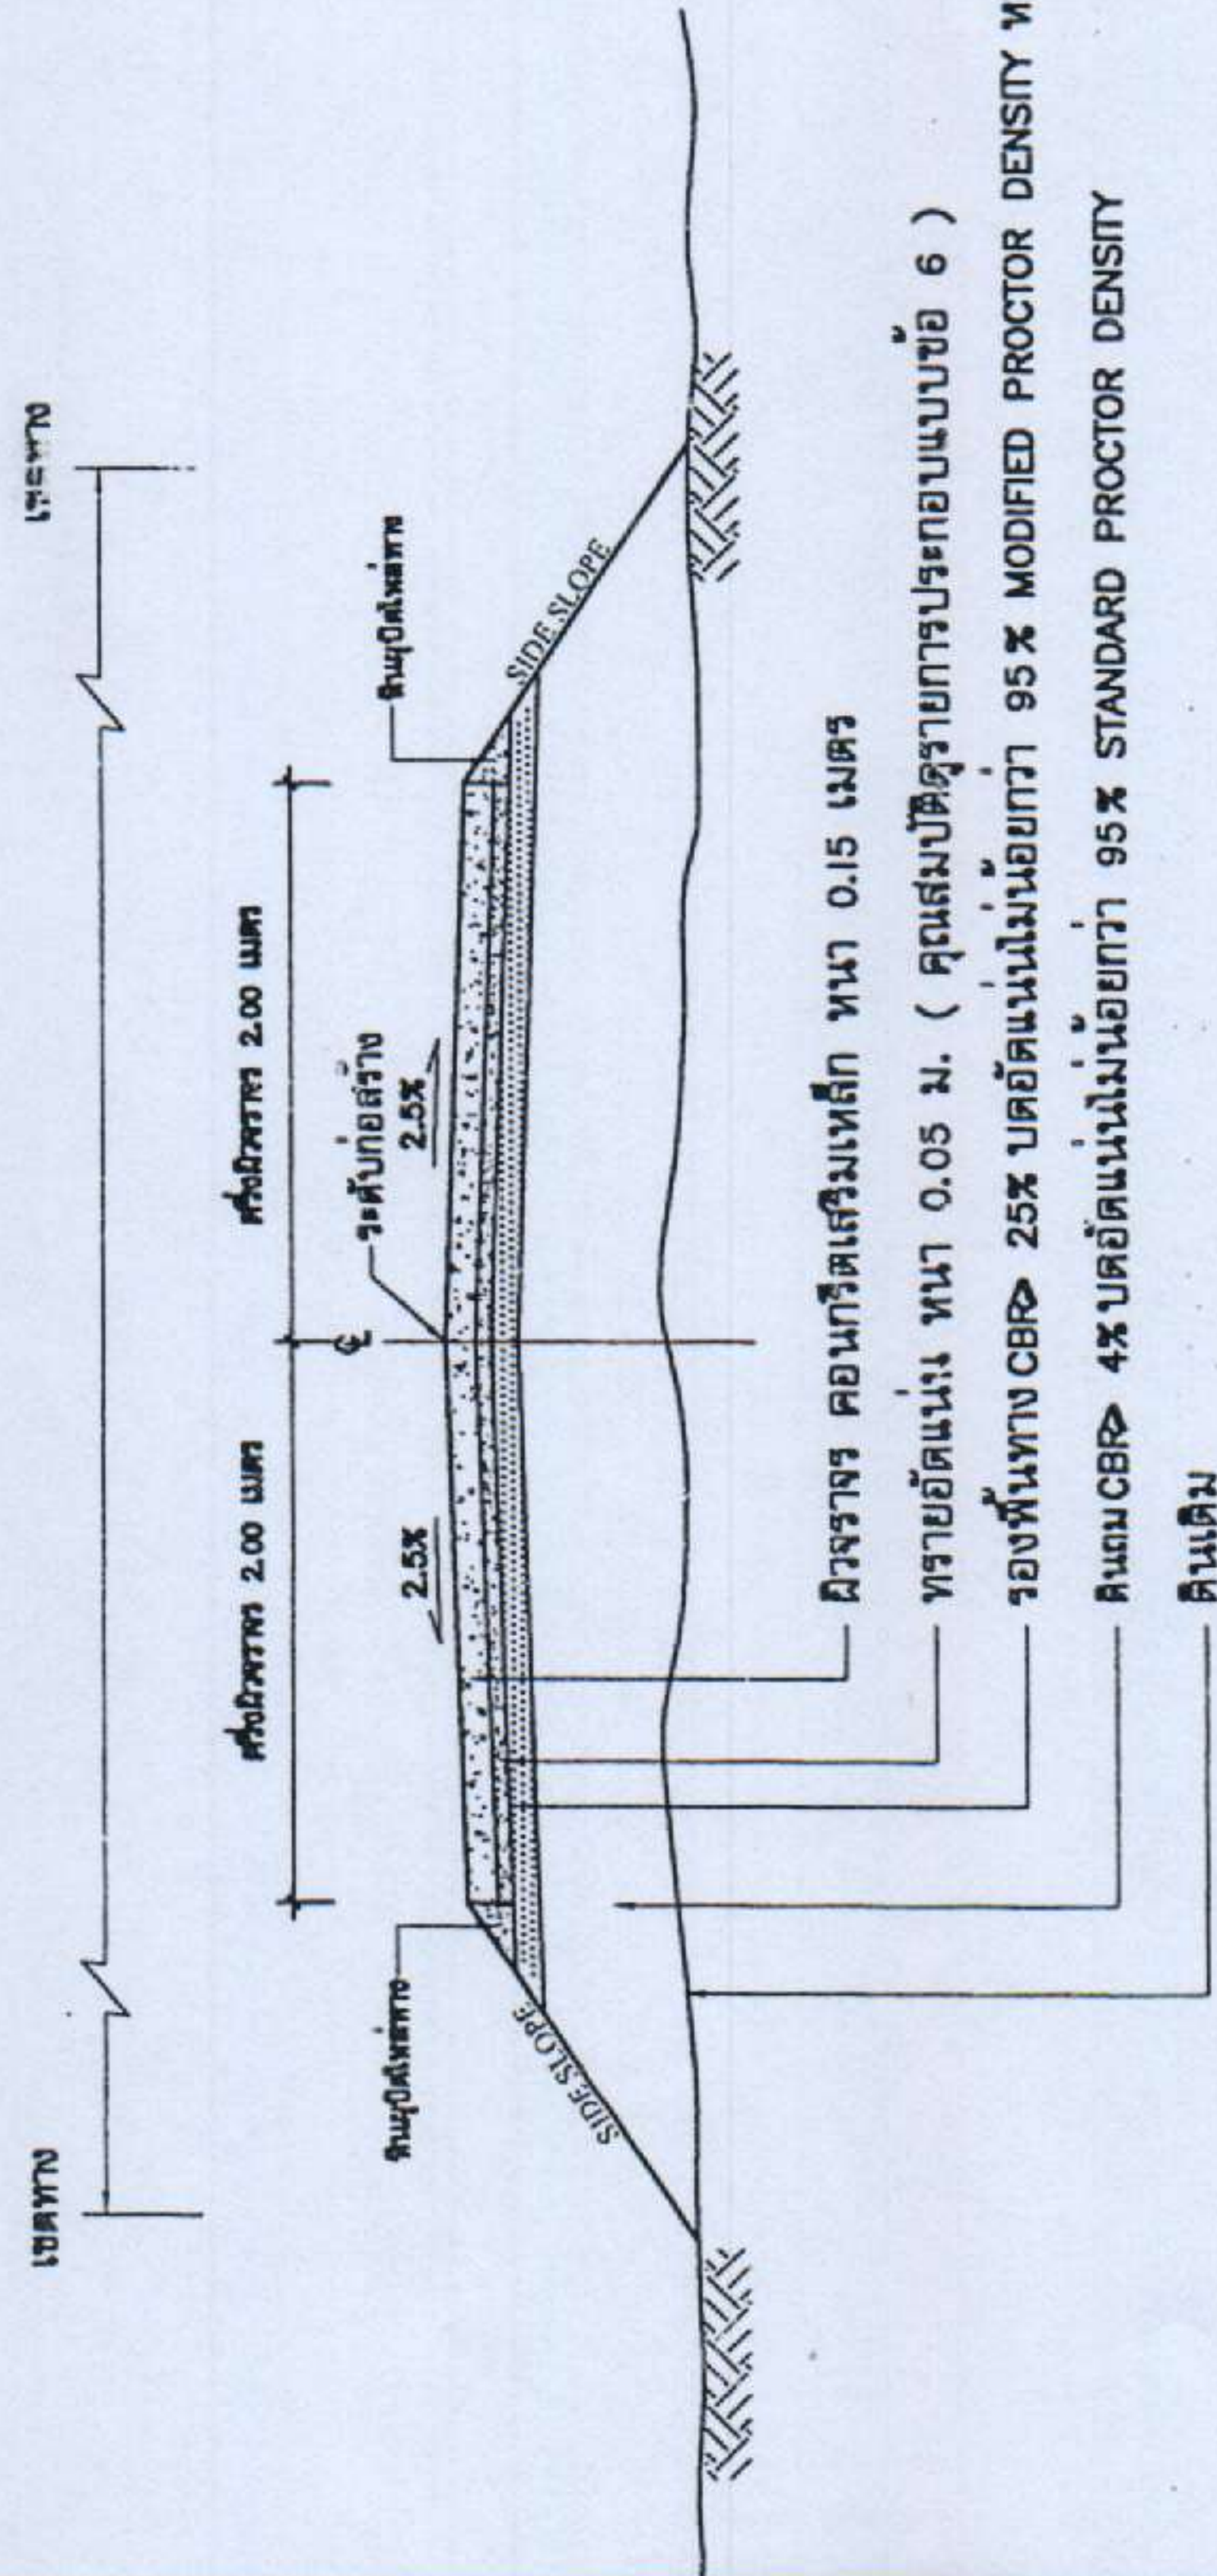


รายการประกอบแบบ

- คุณสมบัติของวัสดุ นอกจากที่ระบุในแบบให้เป็นไปตามมาตรฐานงานก่อสร้างทางหลวงท้องถิ่น พ.ศ. 2562 เฉพาะในส่วนที่เกี่ยวข้องเท่านั้น
- จำนวนชั้นพื้นเดิมมากน้อยขึ้นอยู่กับความสูงของคันทางเดิม
- ส่วน ก. ให้อยู่ในดุลยพินิจของนายช่างโครงการ
- ส่วน ข. กว้างพอที่เครื่องจักรบดอัดดินสามารถทำงานได้
- มิติต่างๆที่กำหนดเป็น เมตร. นอกจากที่ระบุเป็นอย่างอื่น
- วัสดุทรายหยาบที่จะต้องใช้เป็นวัสดุจำพวก NON PLASTIC มีขนาดเม็ดได้สูงสุดไม่เกิน 3/8. และมีส่วนผ่านตะแกรงเบอร์ 200 ไม่เกินร้อยละ 10

รูปตัดแสดงโครงสร้างถนนคอนกรีตเสริมเหล็กและคุณสมบัติวัสดุ

มาตราส่วน

1 : 50

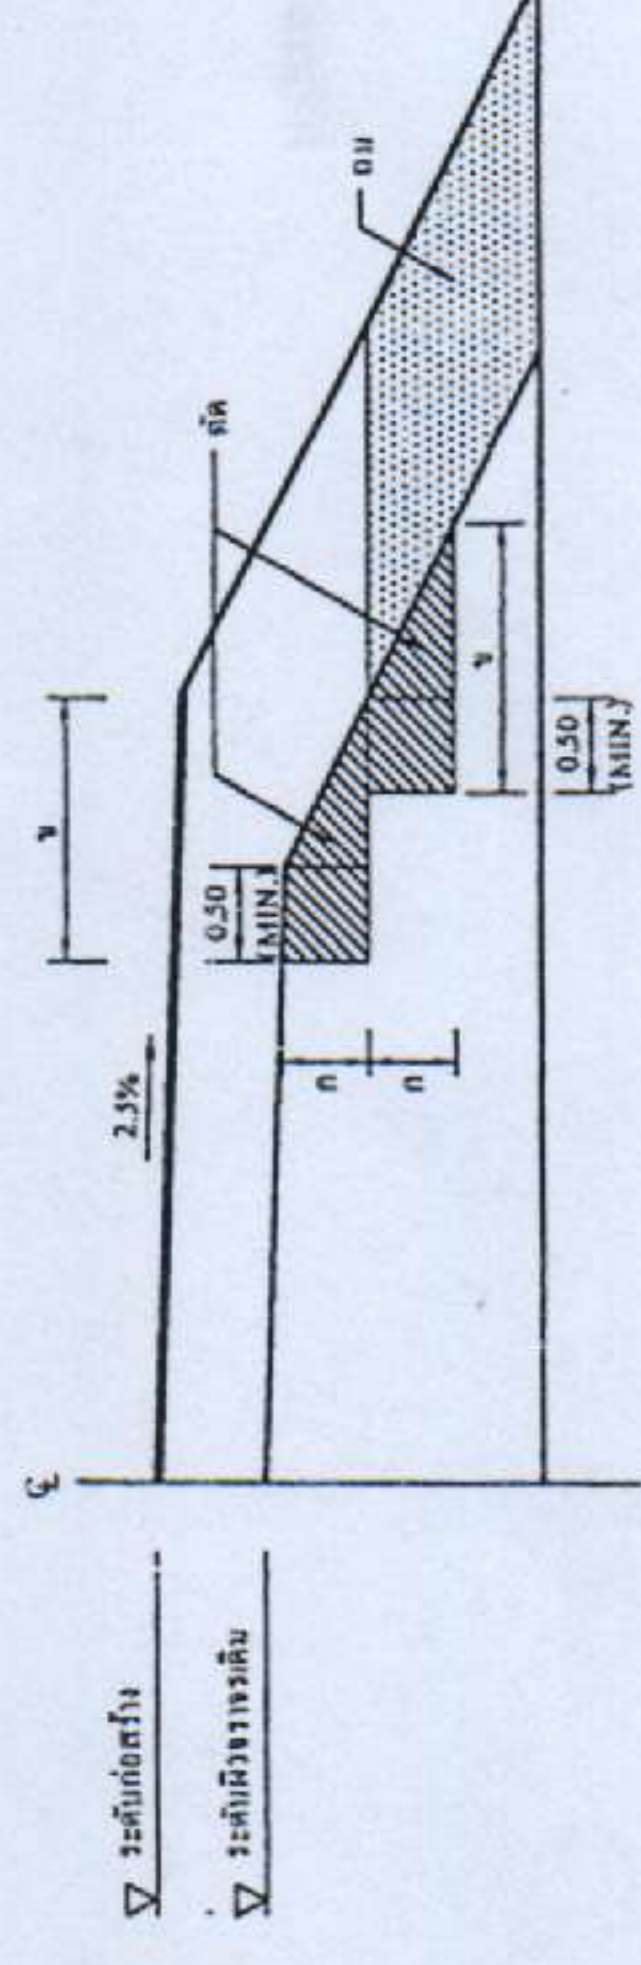

รูปตัดการก่อสร้างลาดคันทางบนถนนเดิม

งานตัด ได้แก่ (งานตัดดิน, งานตัดหิน, งานตัดดินแข็ง และงานตัดอื่น ๆ)







CURVE DATA NO. 1 PI. STA. 0+029.371									
?	24'-18"-54.00"	RT	E	0.657	M.				
D	200'-00"-00"		SPEED		KPH.				
R	28.648	M.	SE		M/M.				
T	6.172	M.	Ts		M.				
L	12.158	M.	W		M.				
SE. ATTAINED STA.			TO STA.						
SE. REMOVED STA.			TO STA.						

CURVE DATA NO. 2 PI. STA. 0+042.569									
?	18'-43"-56.00"	LT	E	0.516	M.				
D	150'-00"-00"		SPEED		KPH.				
R	38.197	M.	SE		M/M.				
T	6.300	M.	Ts		M.				
L	12.488	M.	W		M.				
SE. ATTAINED STA.			TO STA.						
SE. REMOVED STA.			TO STA.						

CURVE DATA NO. 3 PI. STA. 0+221.639									
?	88'-00"-42.00"	LT	E	4.992	M.				
D	448'-00"-00"		SPEED		KPH.				
R	12.789	M.	SE		M/M.				
T	12.353	M.	Ts		M.				
L	19.645	M.	W		M.				
SE. ATTAINED STA.			TO STA.						
SE. REMOVED STA.			TO STA.						

CURVE DATA NO. 4 PI. STA. 0+439.952									
?	94'-22"-43.00"	RT	E	6.981	M.				
D	387'-00"-00"		SPEED		KPH.				
R	14.805	M.	SE		M/M.				
T	15.982	M.	Ts		M.				
L	24.387	M.	W		M.				
SE. ATTAINED STA.			TO STA.						
SE. REMOVED STA.			TO STA.						

CURVE DATA NO. 5 PI. STA. 0+482.066									
?	90'-41"-6.00"	LT	E	4.994	M.				
D	485'-00"-00"		SPEED		KPH.				
R	11.814	M.	SE		M/M.				
T	11.956	M.	Ts		M.				
L	18.698	M.	W		M.				
SE. ATTAINED STA.			TO STA.						
SE. REMOVED STA.			TO STA.						

CURVE DATA NO. 6 PI. STA. 0+552.285									
?	92'-20"-52.00"	RT	E	6.441	M.				
D	392'-00"-00"		SPEED		KPH.				
R	14.616	M.	SE		M/M.				
T	15.228	M.	Ts		M.				
L	23.558	M.	W		M.				
SE. ATTAINED STA.			TO STA.						
SE. REMOVED STA.			TO STA.						

POT. STA. 0+000.000
















องค์การบริหารส่วนตำบลนาขินหลา

โครงการก่อสร้างถนนคอนกรีตเสริมเหล็ก
สายนาขินหลา
หมู่ที่ ๑ ตำบลนาขินหลา
จังหวัดสุราษฎร์ธานี

























โครงการขยายทาง STA. 0+000 - STA. 0+550

ป้ายชะลอรถ (ม-1) แบบ ป้ายประชาสัมพันธ์โครงการ จำนวน 1 ชุด
ป้ายเตือน (บ) แบบ บ+สัญญาณไฟกระพริบ จำนวน 1 ชุด
ป้ายเตือน (ค) แบบ ค75 จำนวน 1 ชุด
แบบ หลักรันโค้ง จำนวน 53 หลัก
แบบ หลักรันโค้ง จำนวน 4 หลัก

หมายเหตุ
ป้าย น. ผู้ว่าจ้างจะกำหนดข้อความให้ในขณะก่อสร้าง

หมายเหตุ

1. แนวทางการก่อสร้างถนน อาจจะมีการเปลี่ยนแปลงได้ขึ้นอยู่กับสภาพพื้นที่
ซึ่งให้อยู่ในดุลยพินิจของผู้ควบคุมงาน (ผู้ว่าจ้าง) ทั้งนี้รวมปริมาณงานเดิม
2. ค่าเหมาจ้าง และการติดตั้งป้ายเครื่องหมายจราจร
ให้ขึ้นอยู่กับดุลยพินิจของผู้ควบคุมงาน (ผู้ว่าจ้าง)
3. เขตทางขึ้นอยู่กับสภาพพื้นที่
4. ค่าแห่งการติดตั้งหลักกั้นโค้ง หลักรันโค้ง หลักรันโค้ง อาจจะมีการเปลี่ยนแปลงได้
ซึ่งให้อยู่ในดุลยพินิจของผู้ควบคุมงาน (ผู้ว่าจ้าง) ทั้งนี้รวมปริมาณงานเดิม

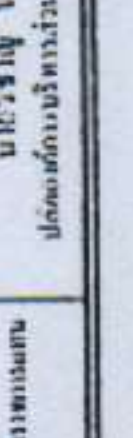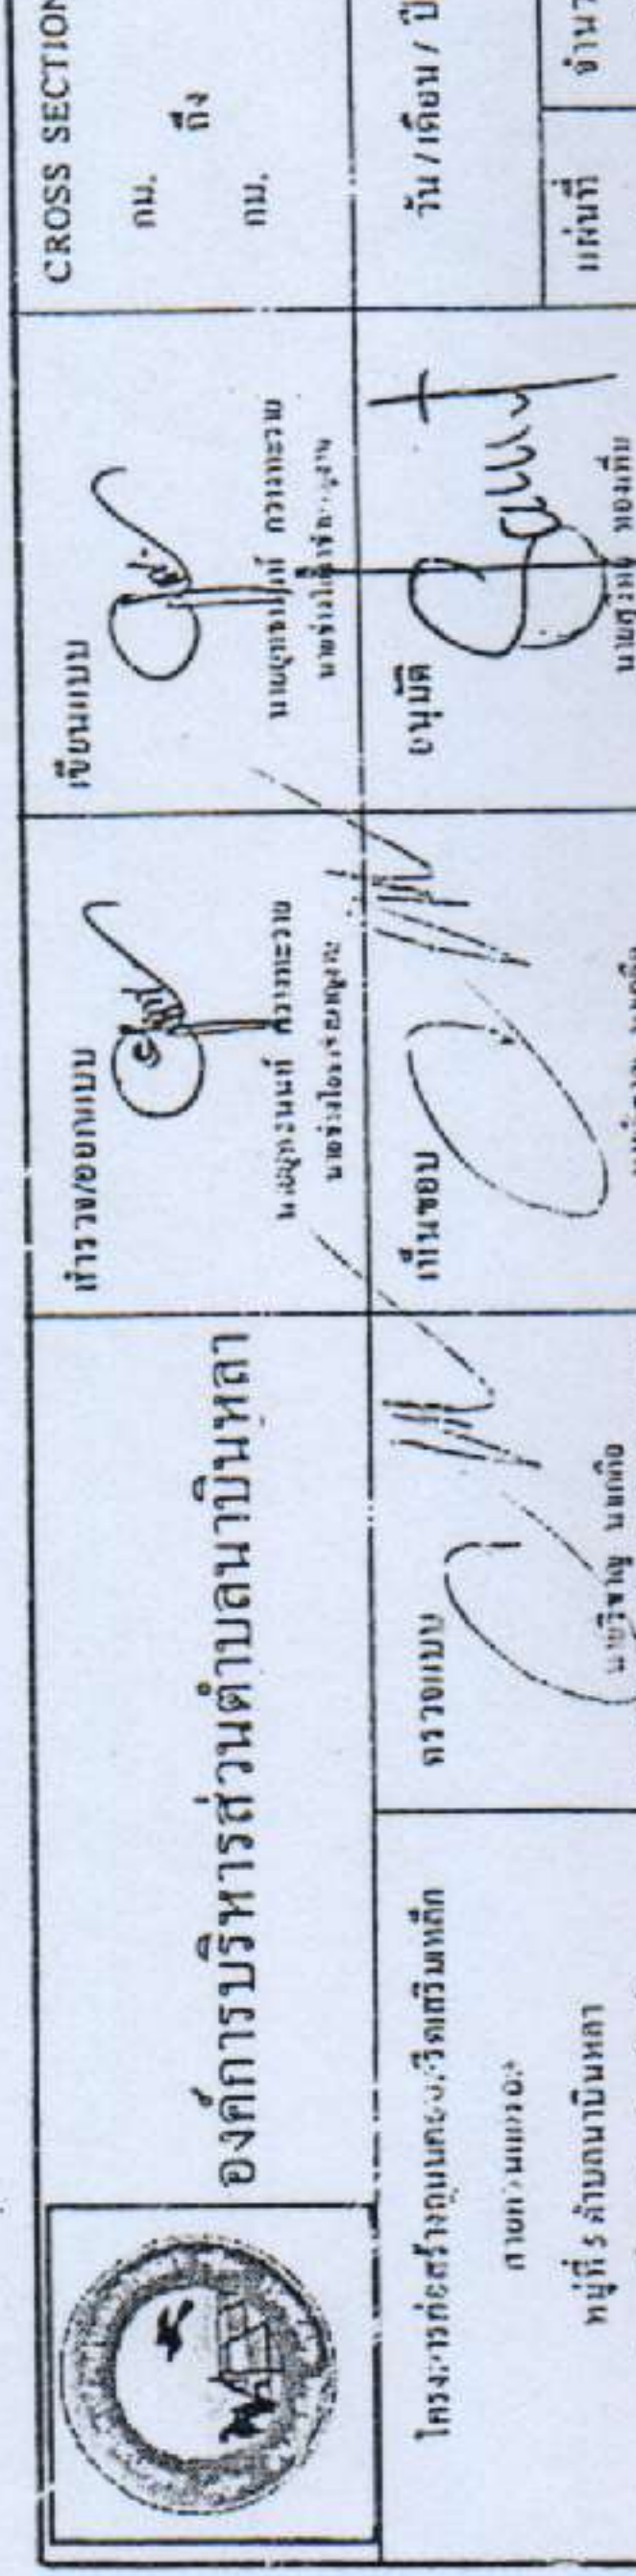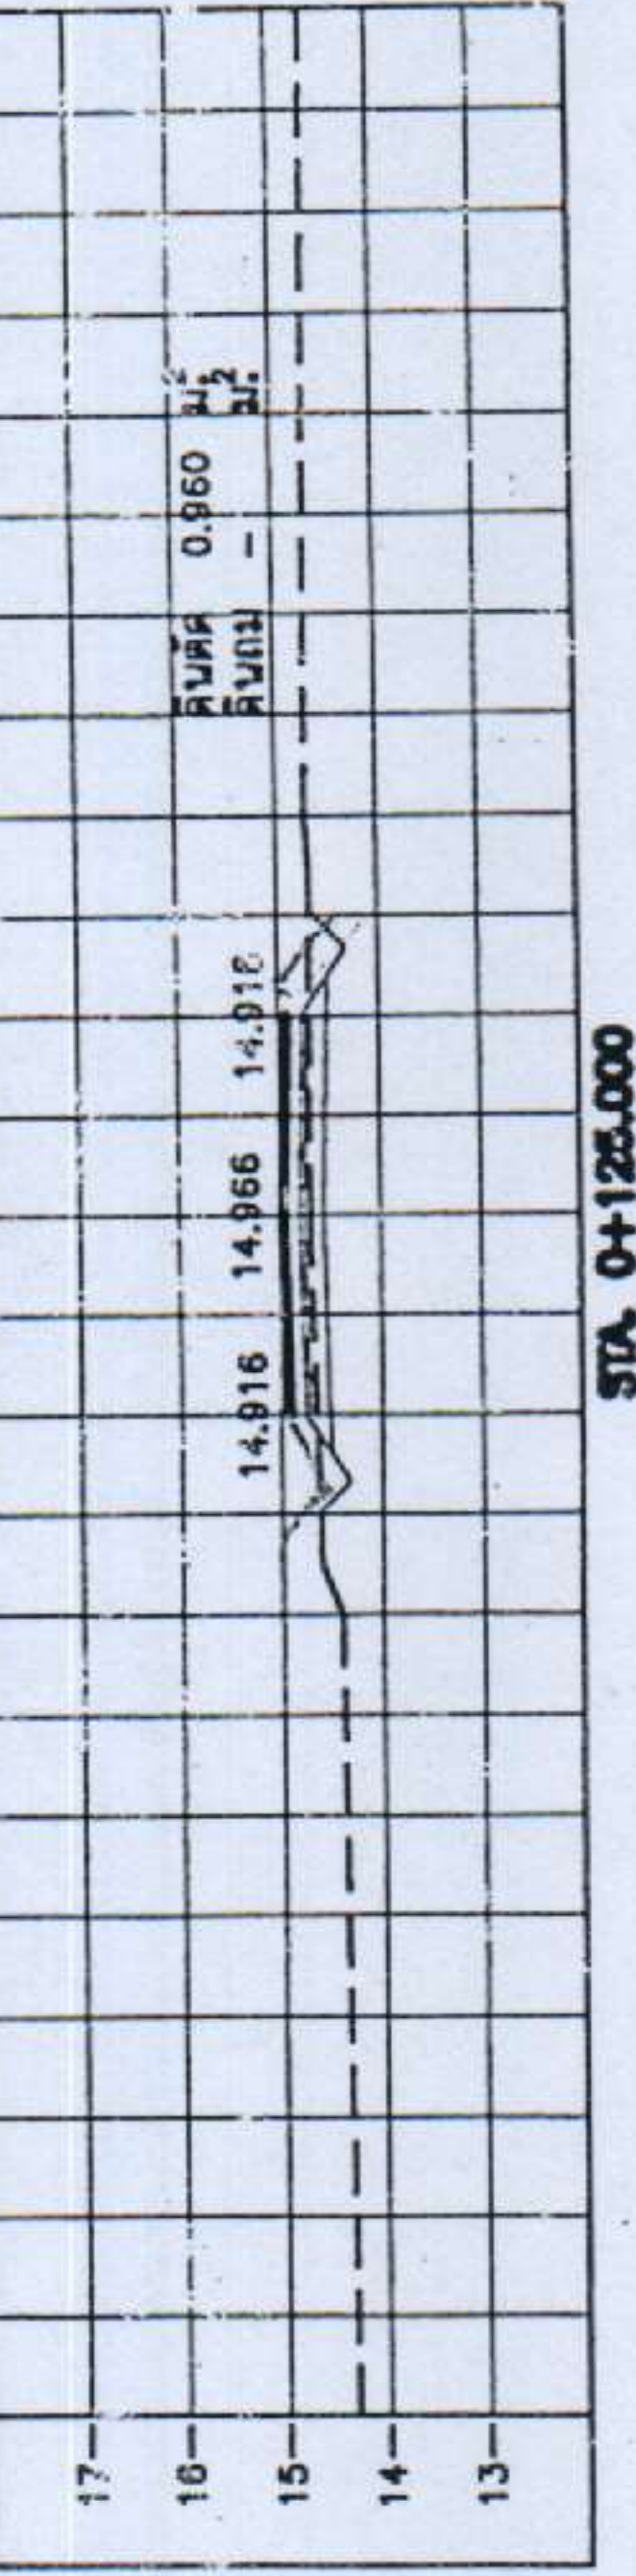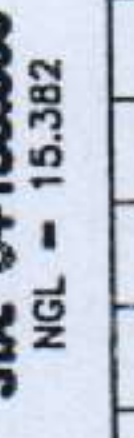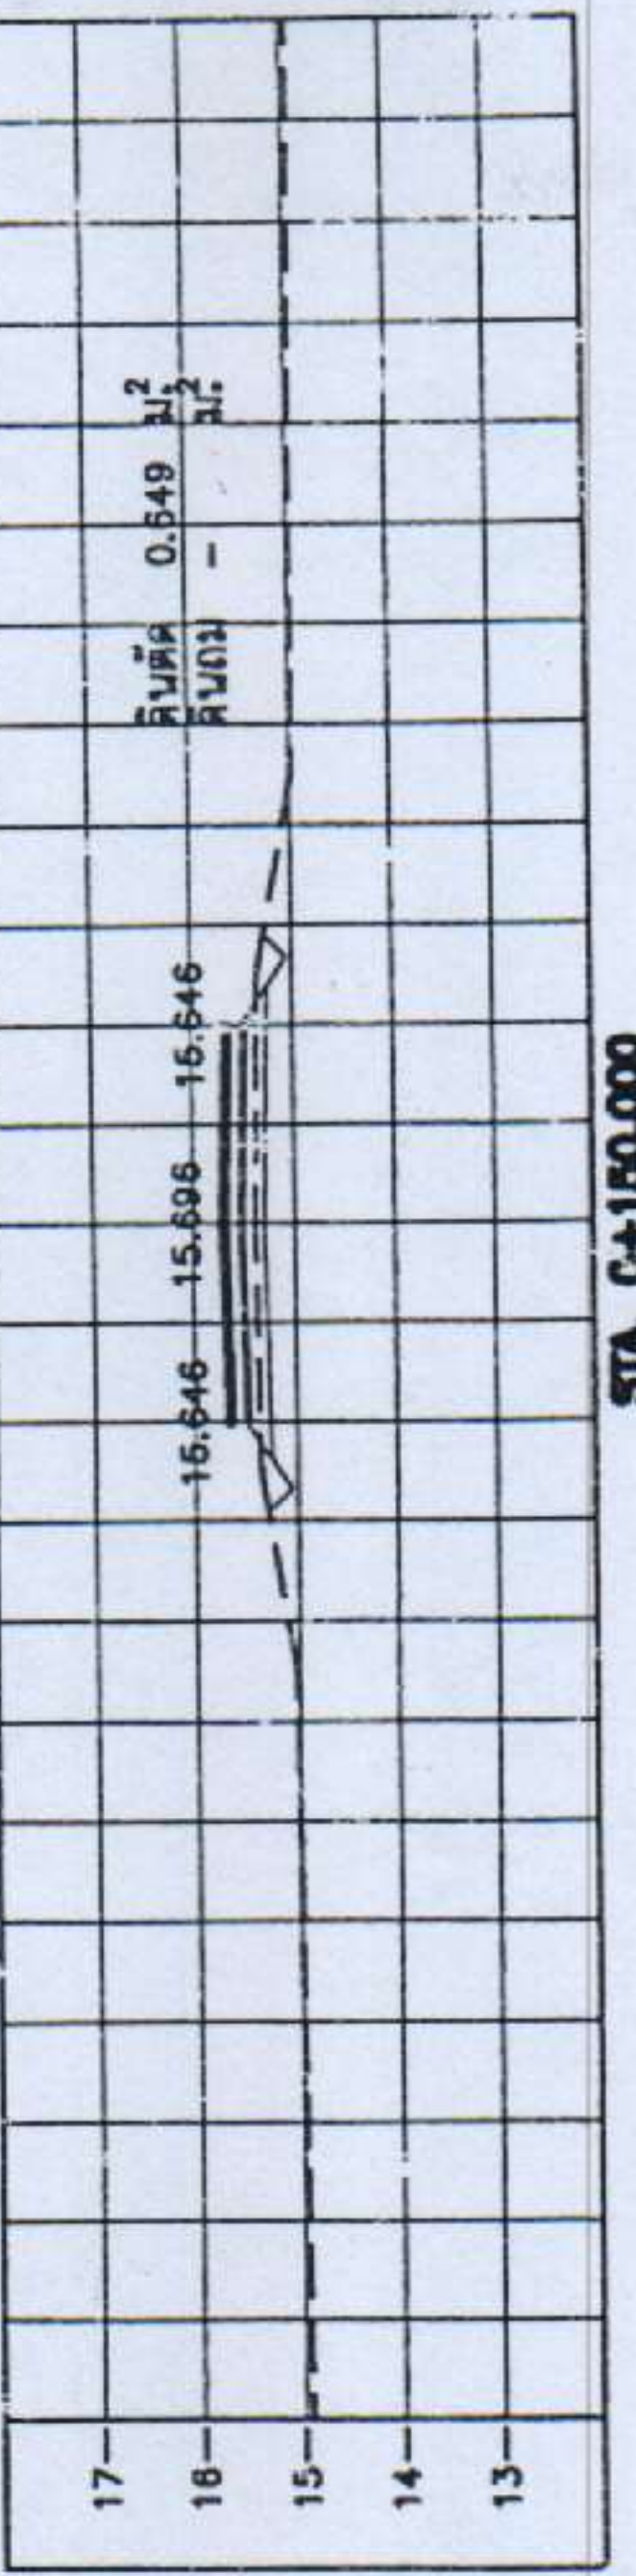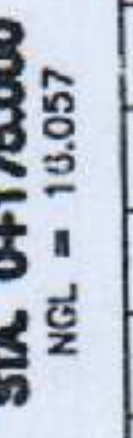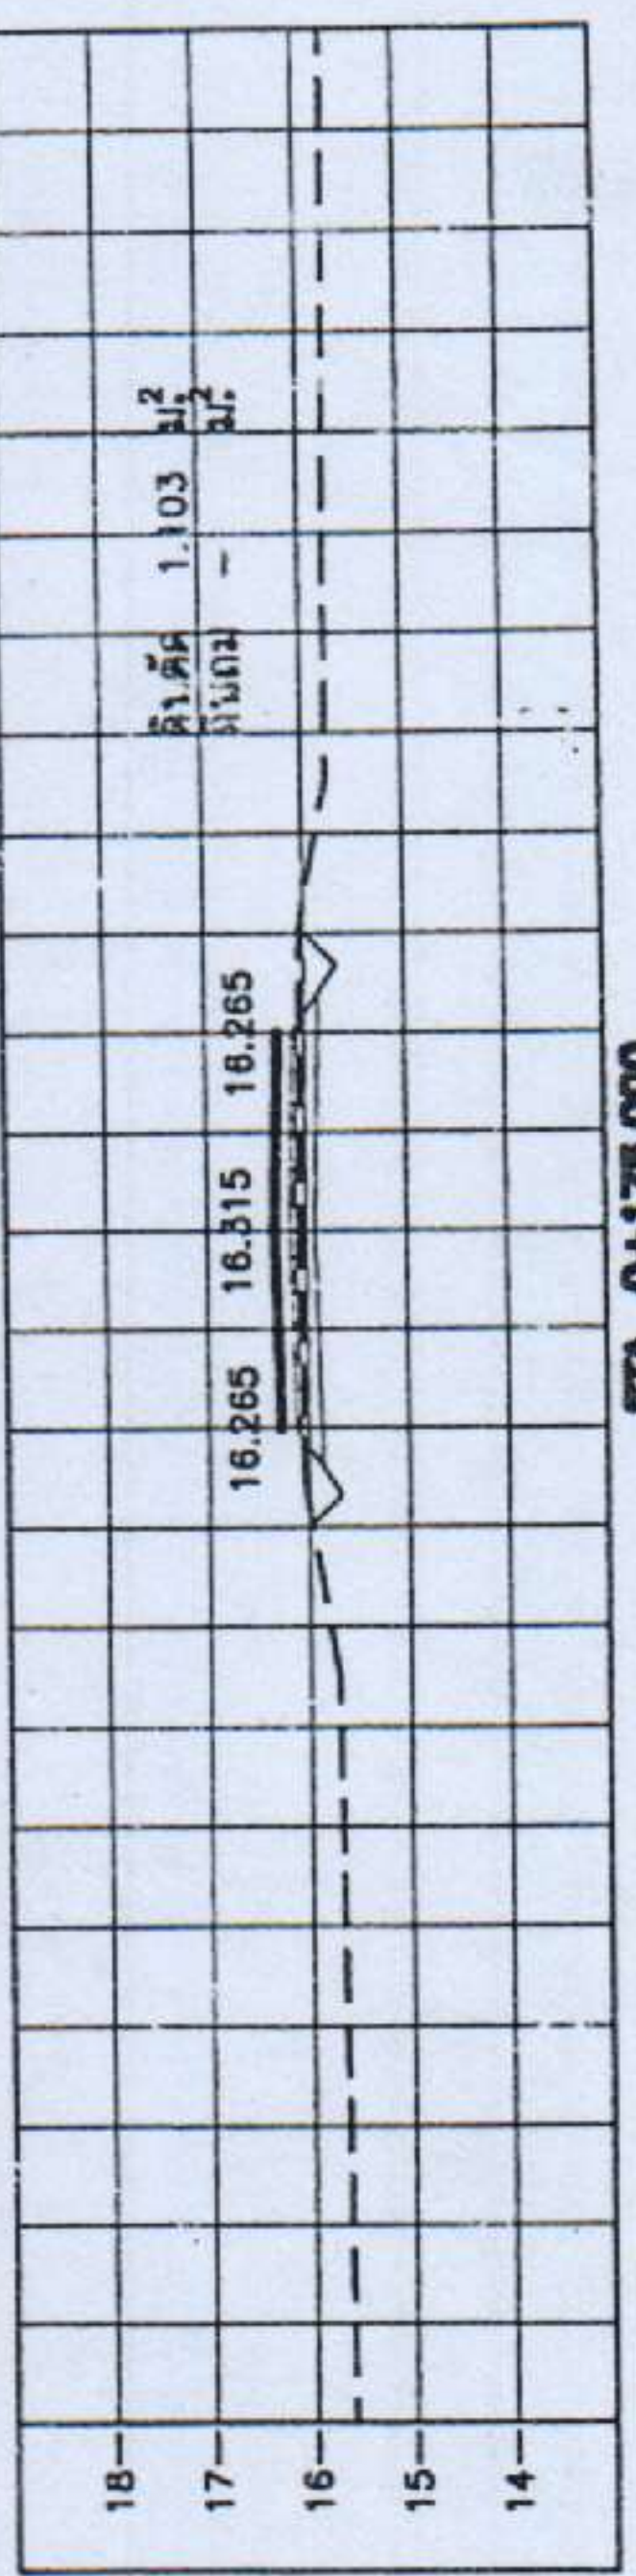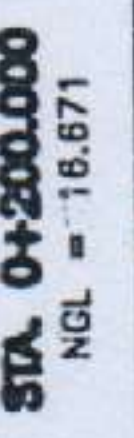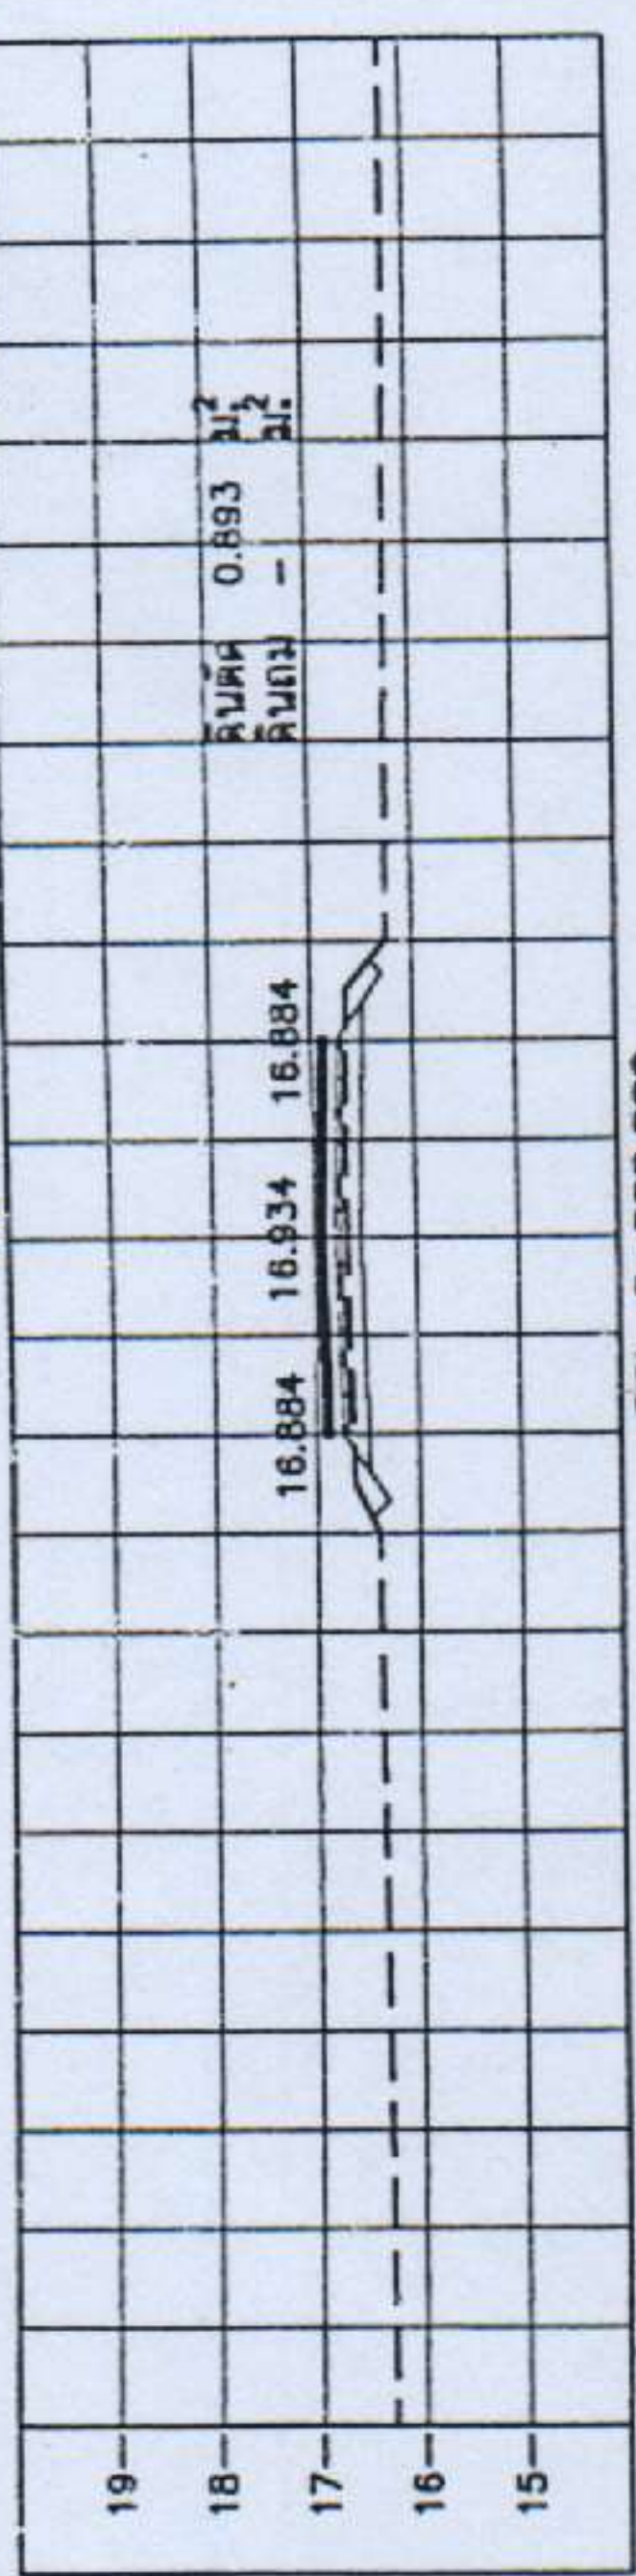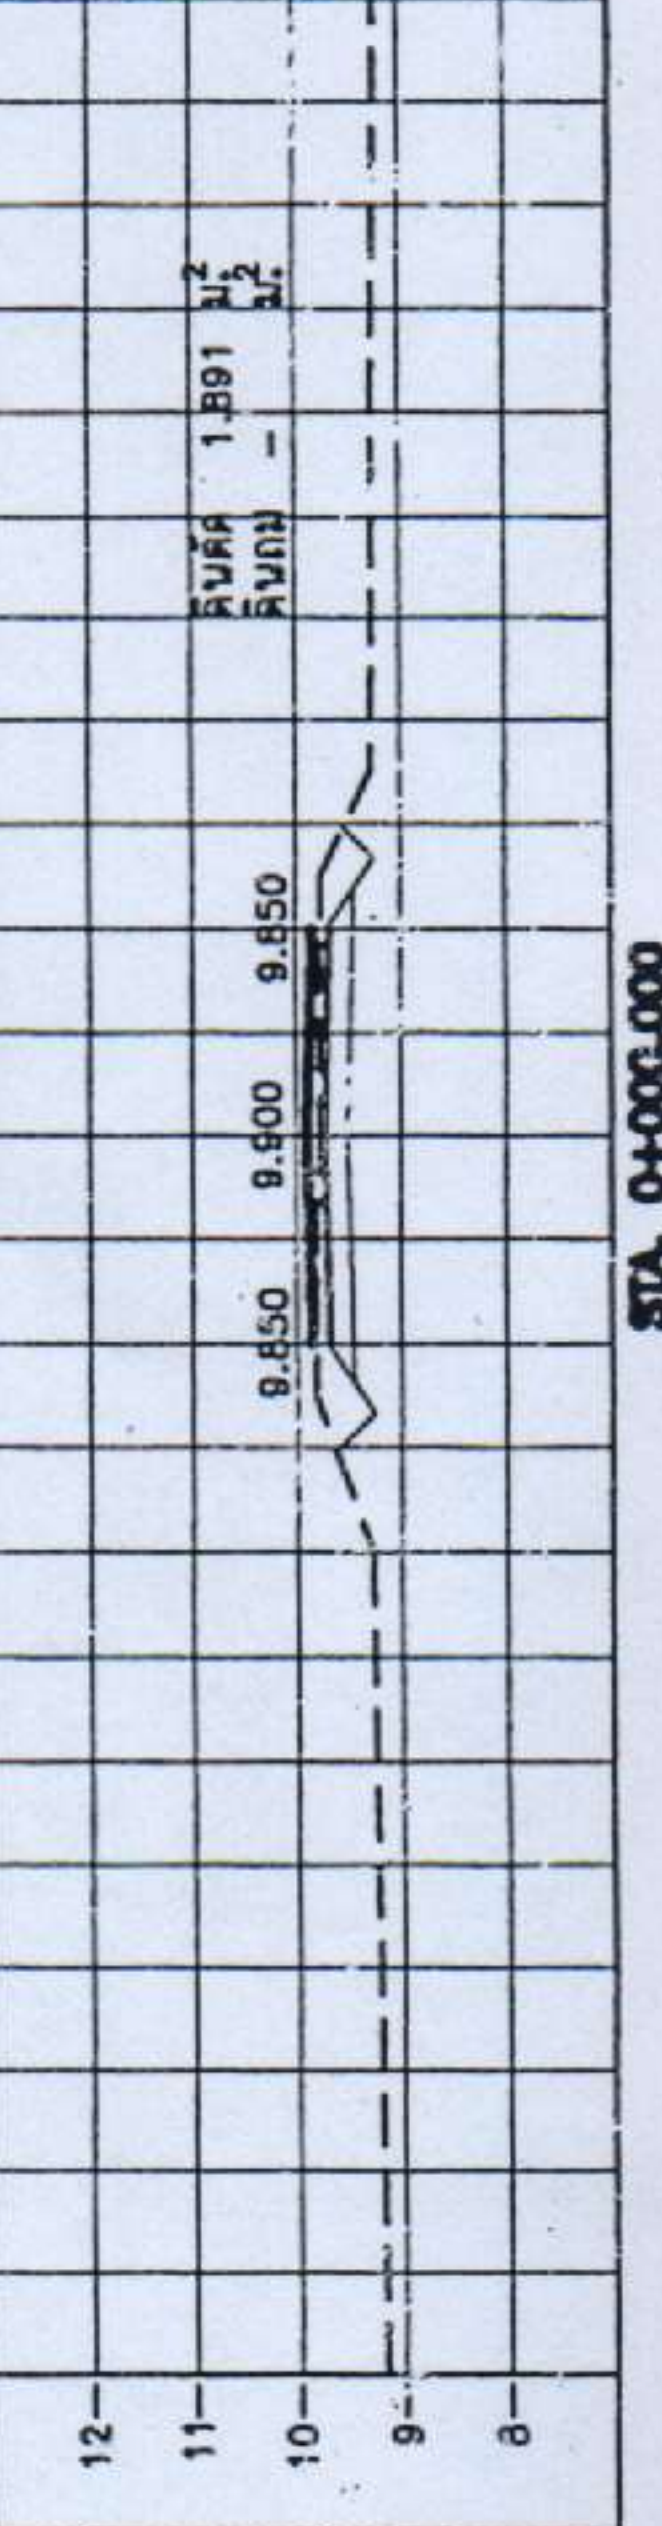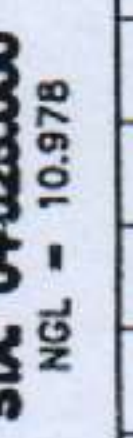
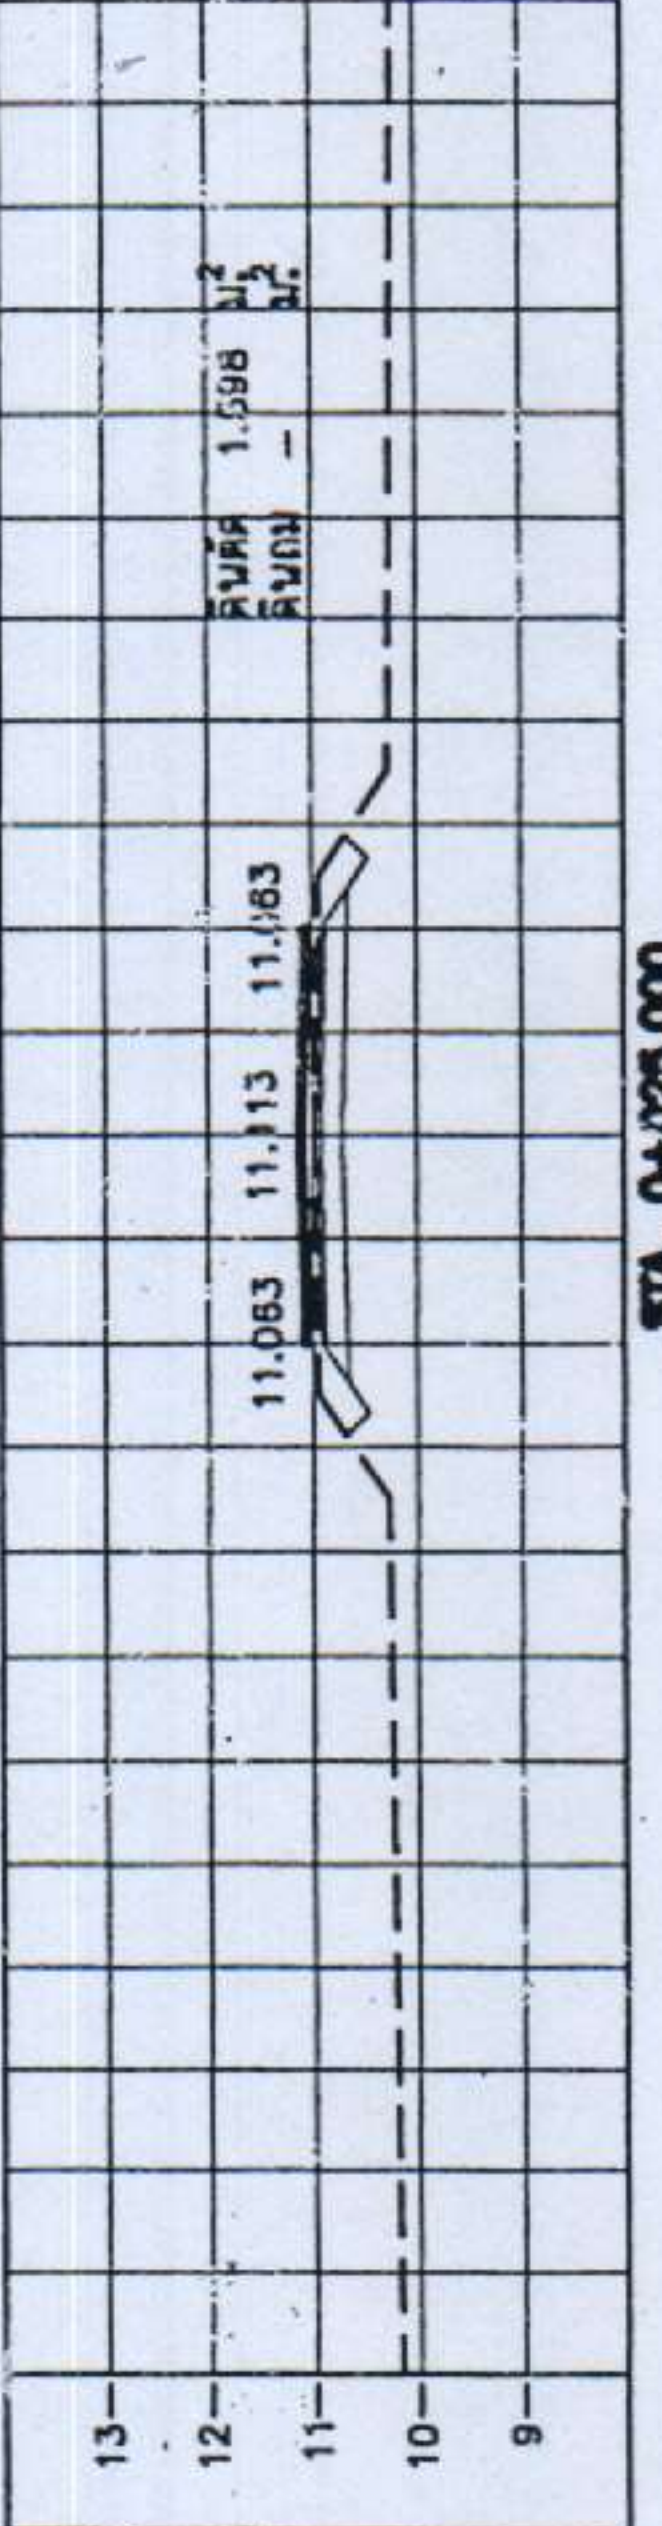
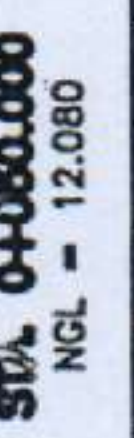
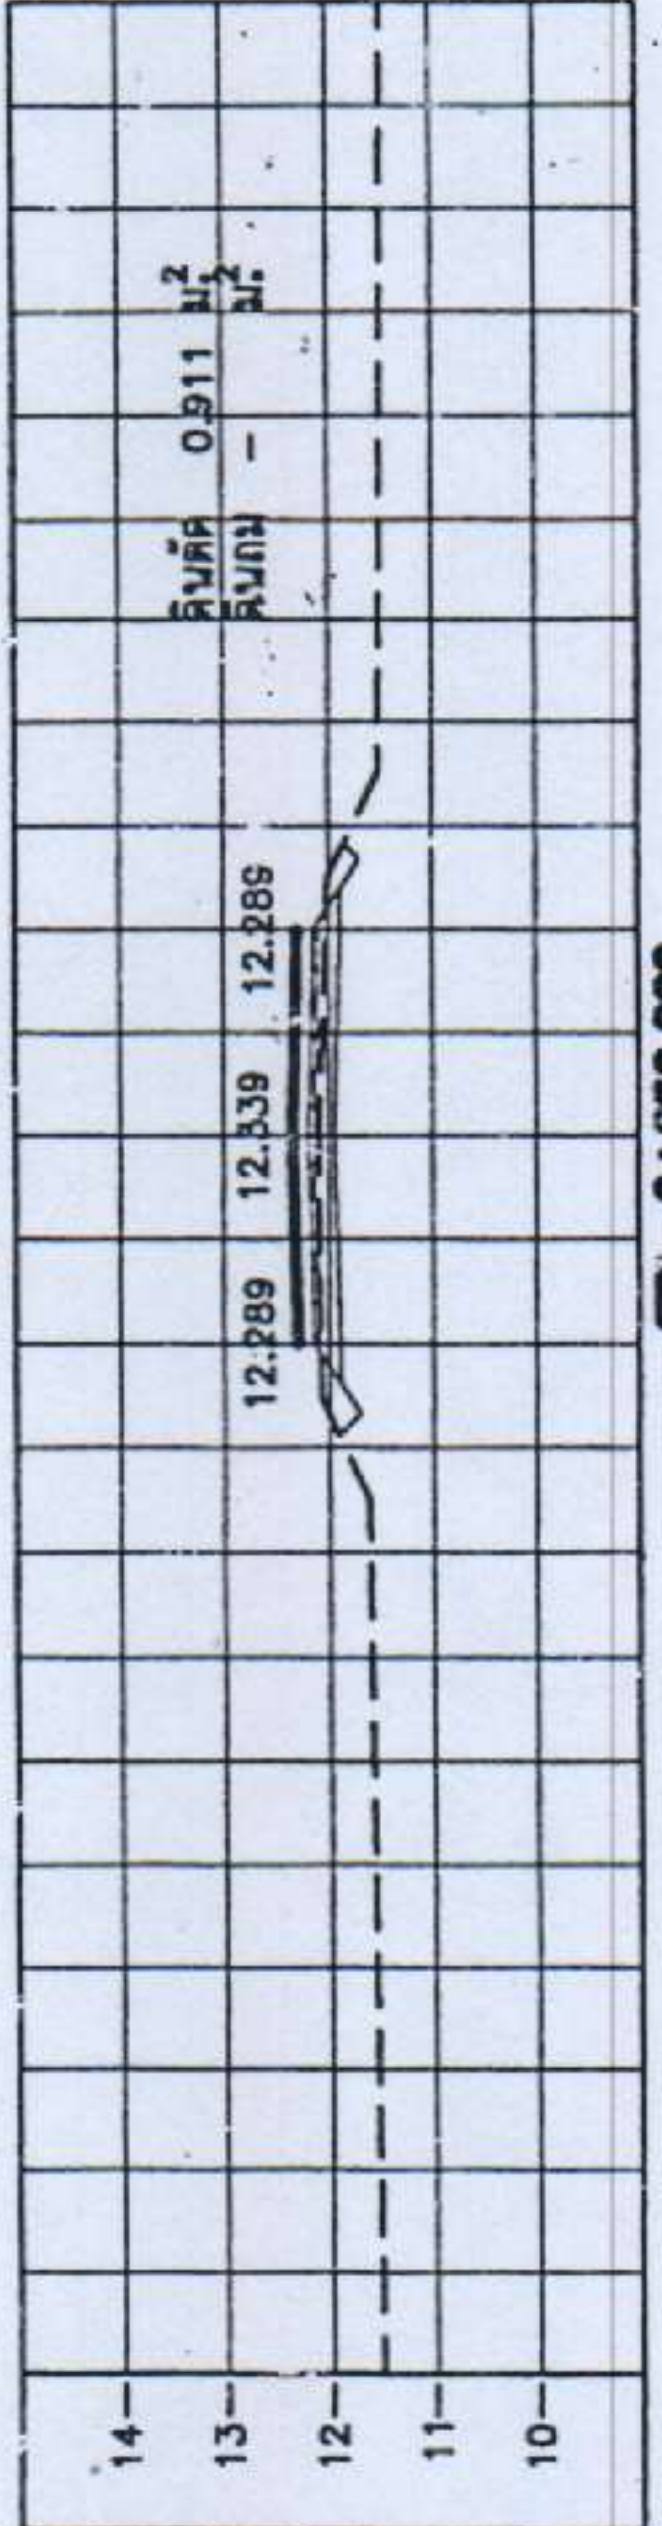
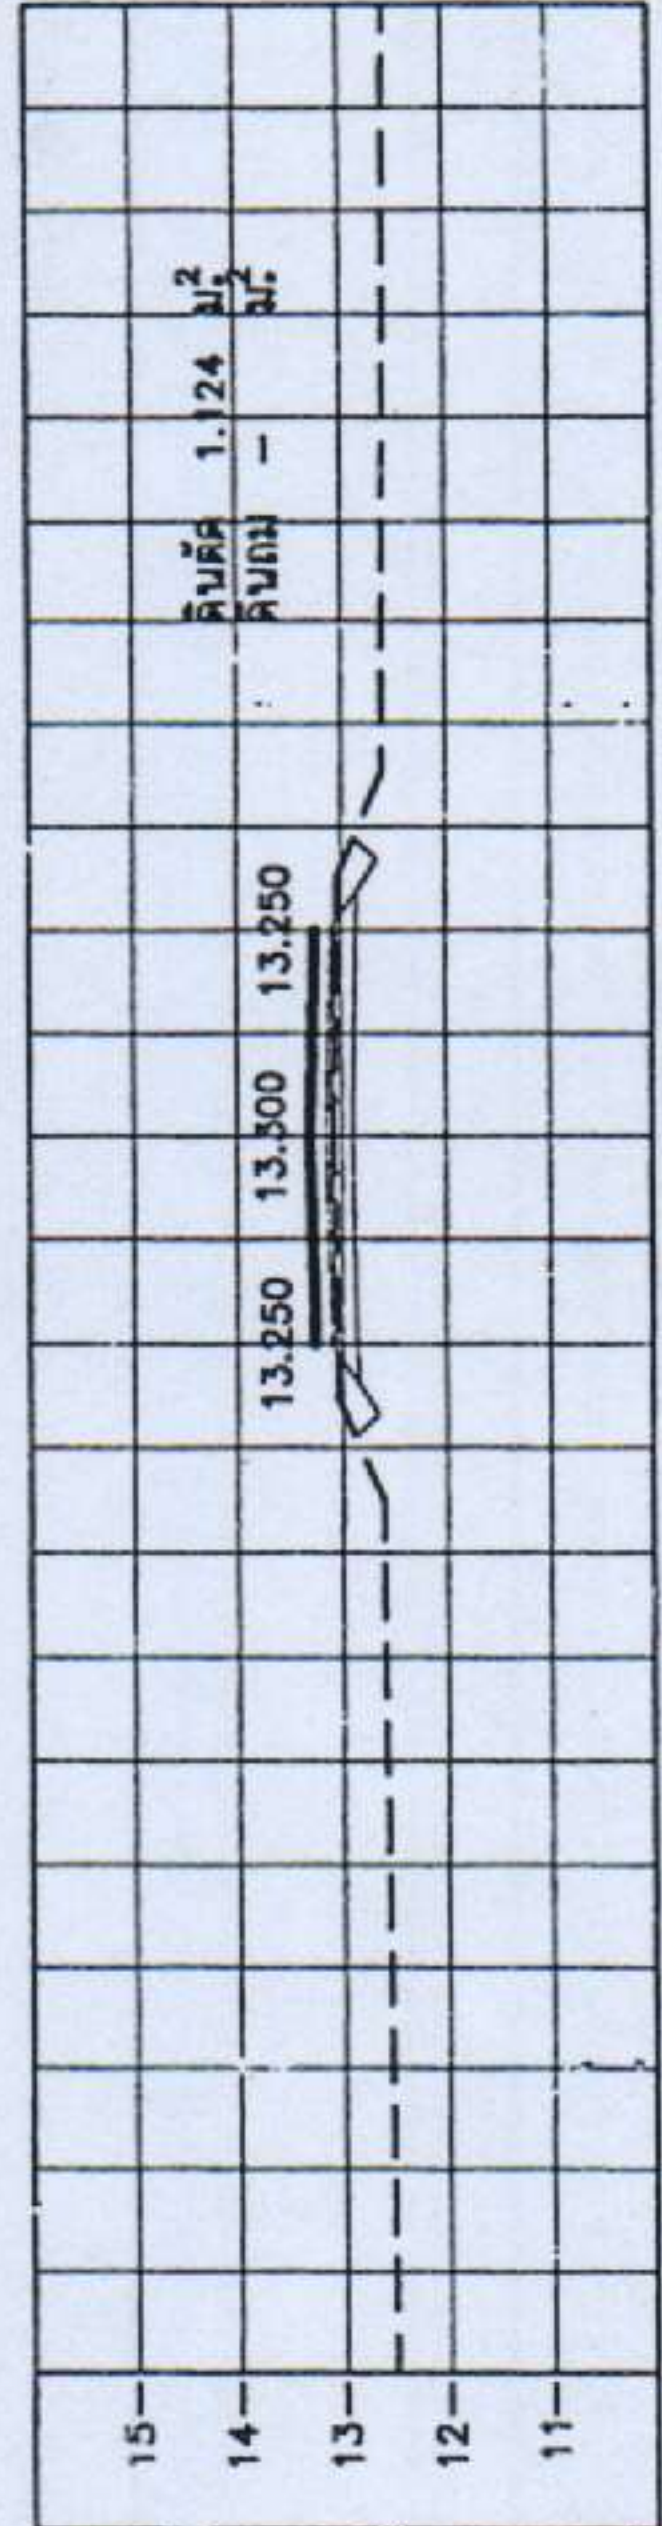
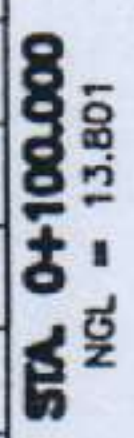
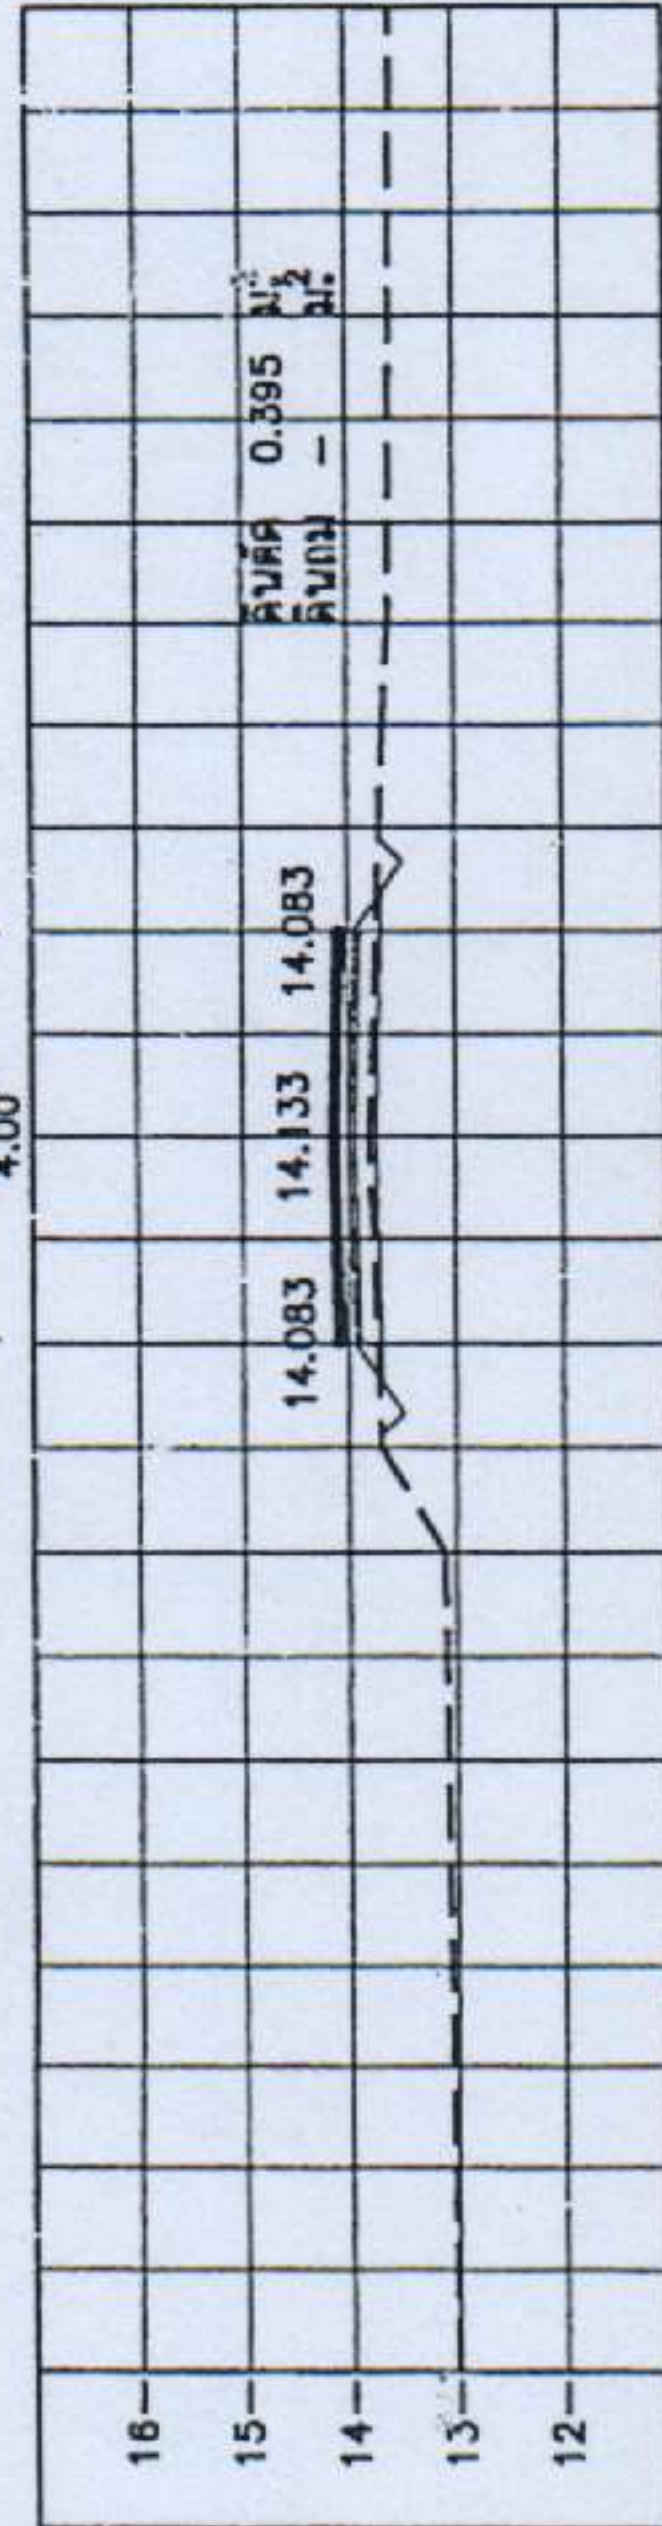
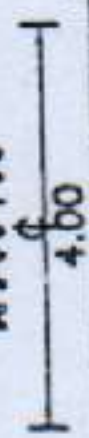
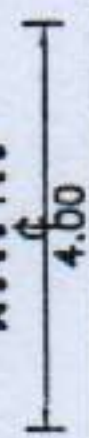
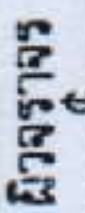


องค์การบริหารส่วนตำบลนาบินหลา


---	---

CROSS SECTION		
กม.	ถึง	
กม.		
วัน / เดือน / ปี		
แผนที่	จำนวน	
9	11	

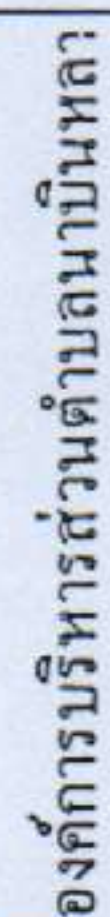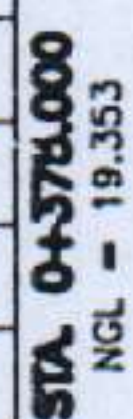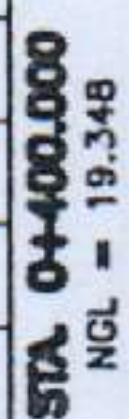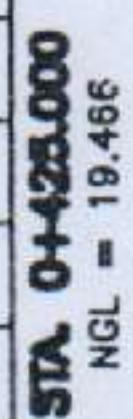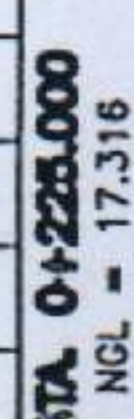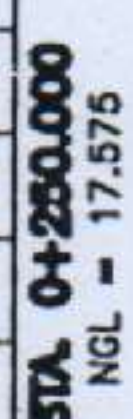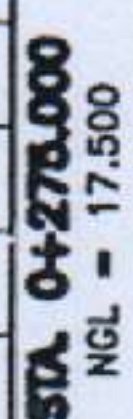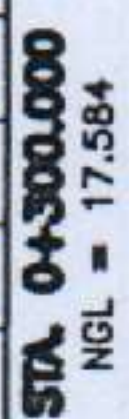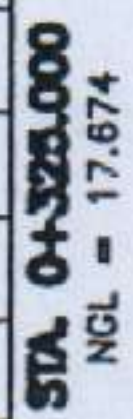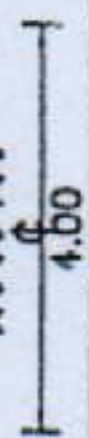






CROSS SECTION


วัน/เดือน/ปี	จำนวน
10	11

ผิวจราจร


4.50

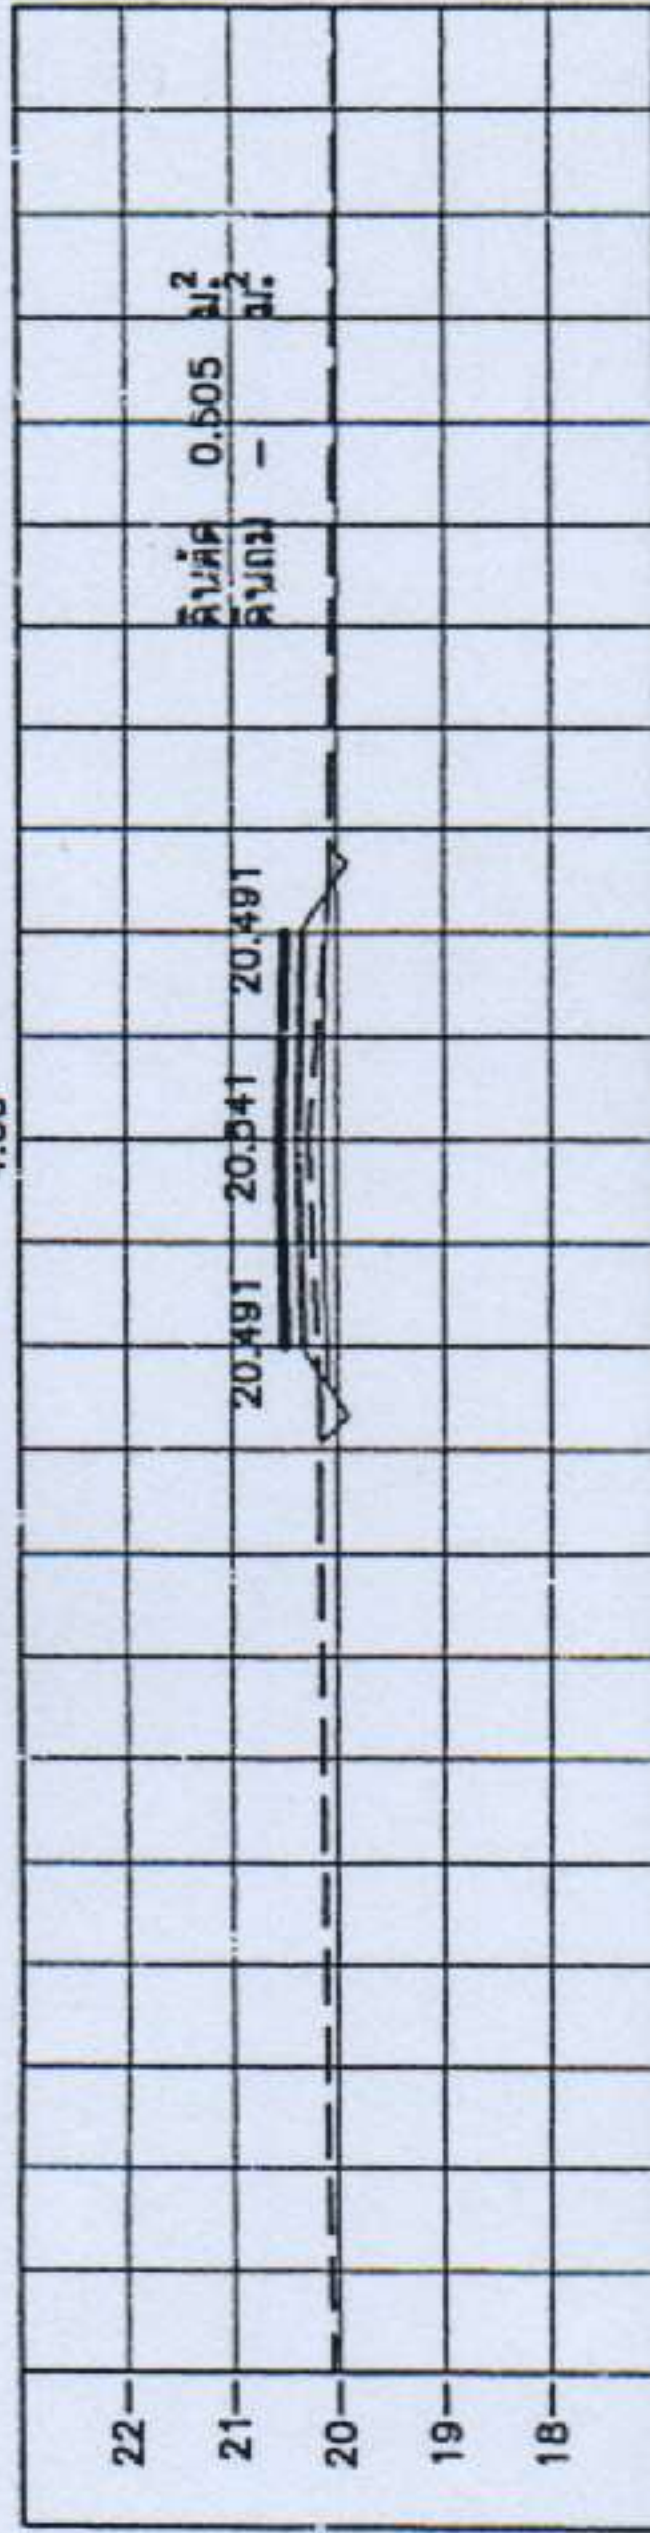


STA 0+480.000
NGL = 20.284

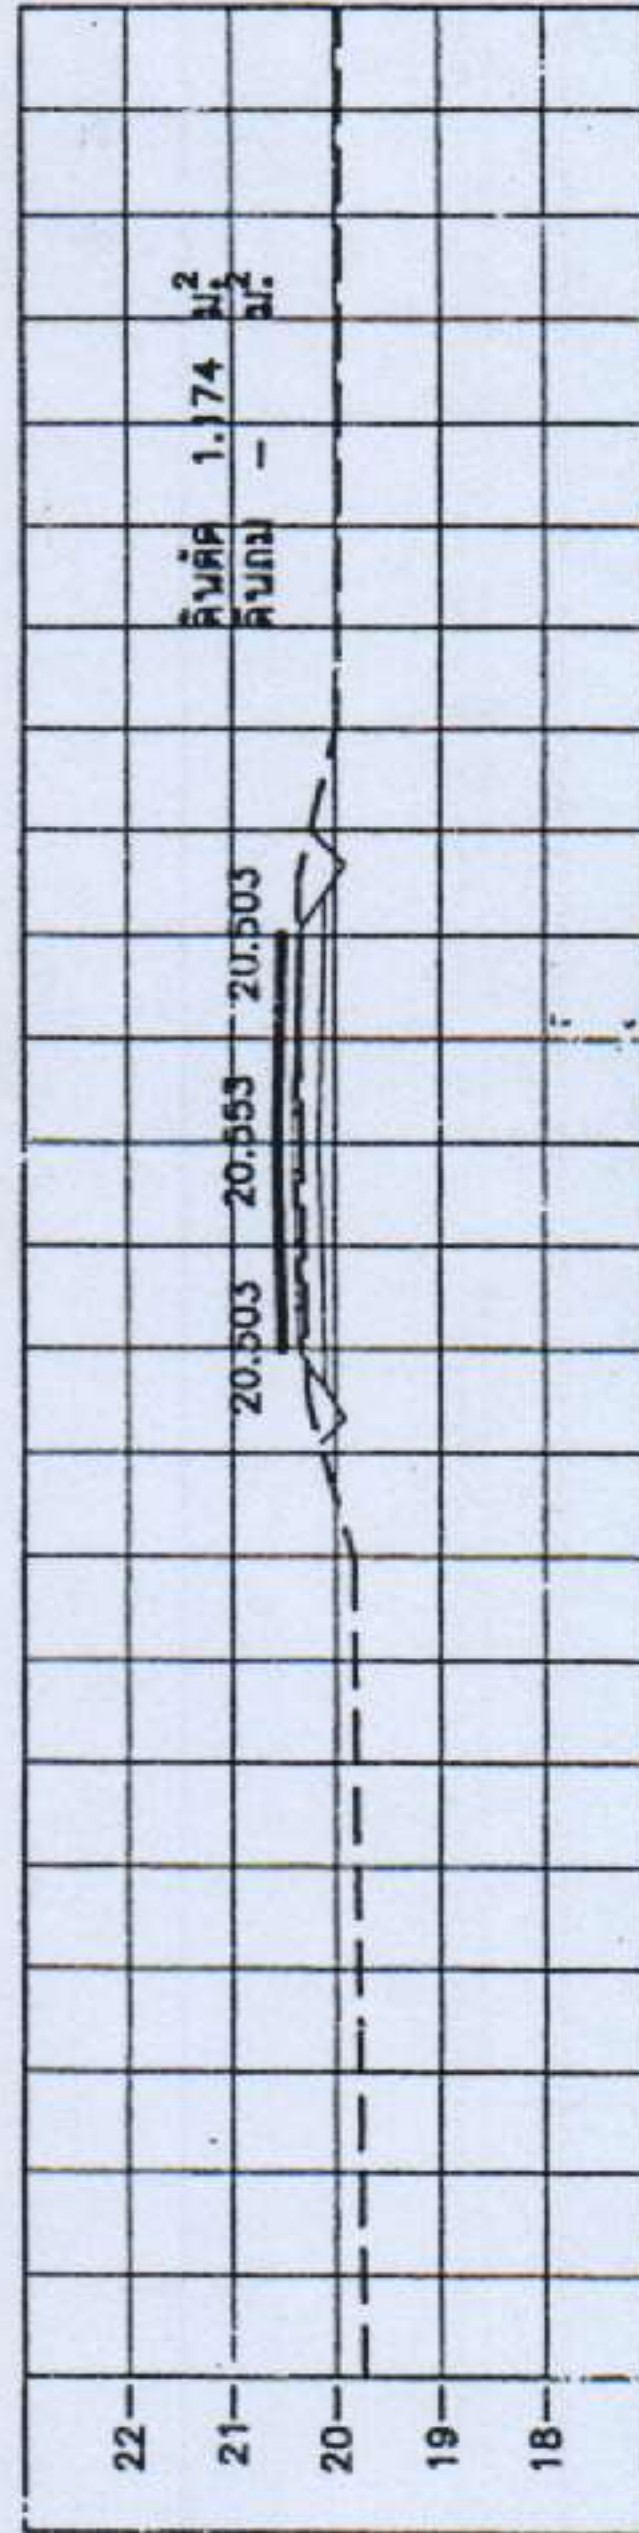


STA 0+525.000
NGL = 20.313

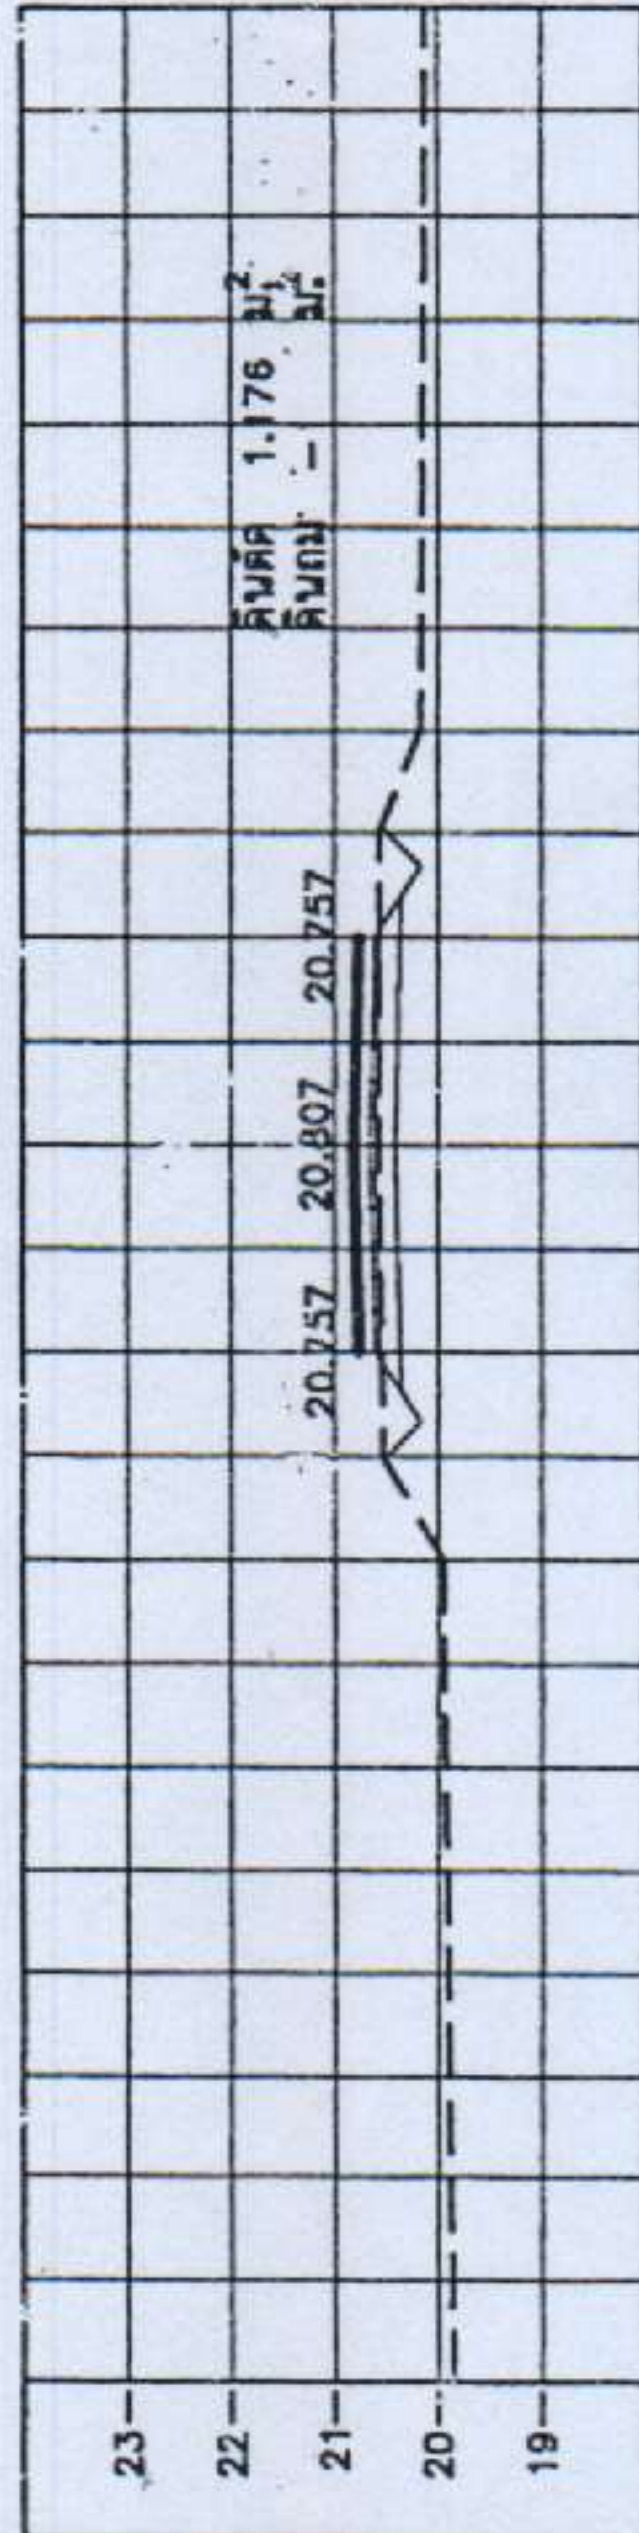

STA 0+580.000
NGL = 20.583

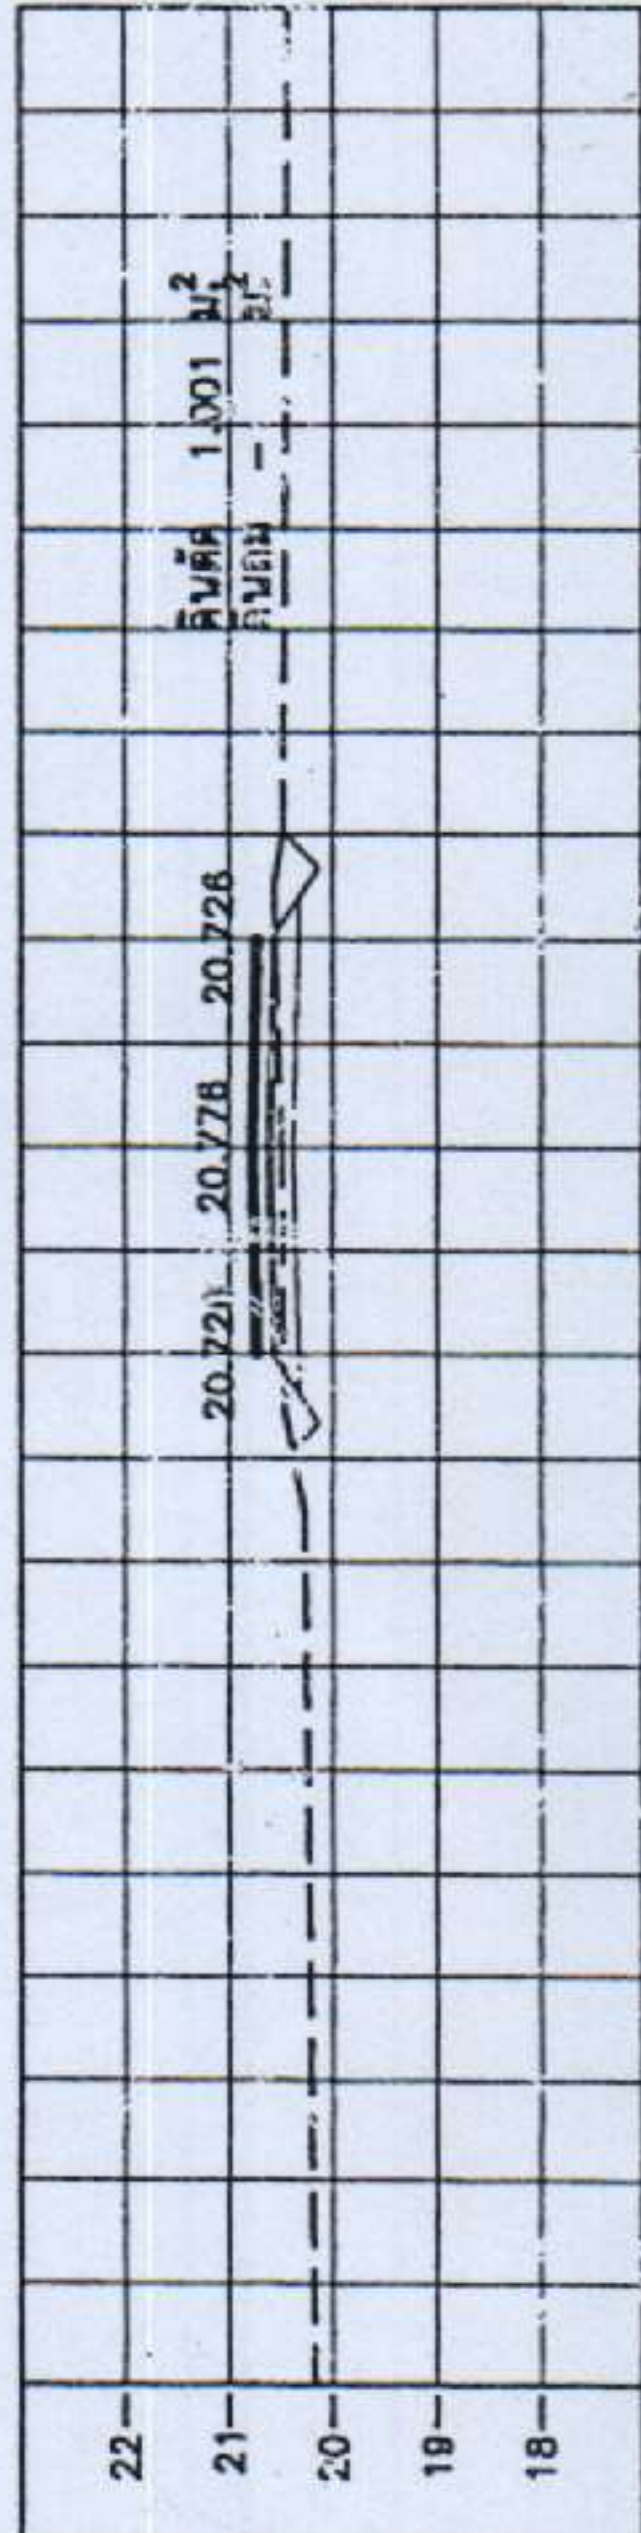


STA 0+675.000
NGL = 20.485

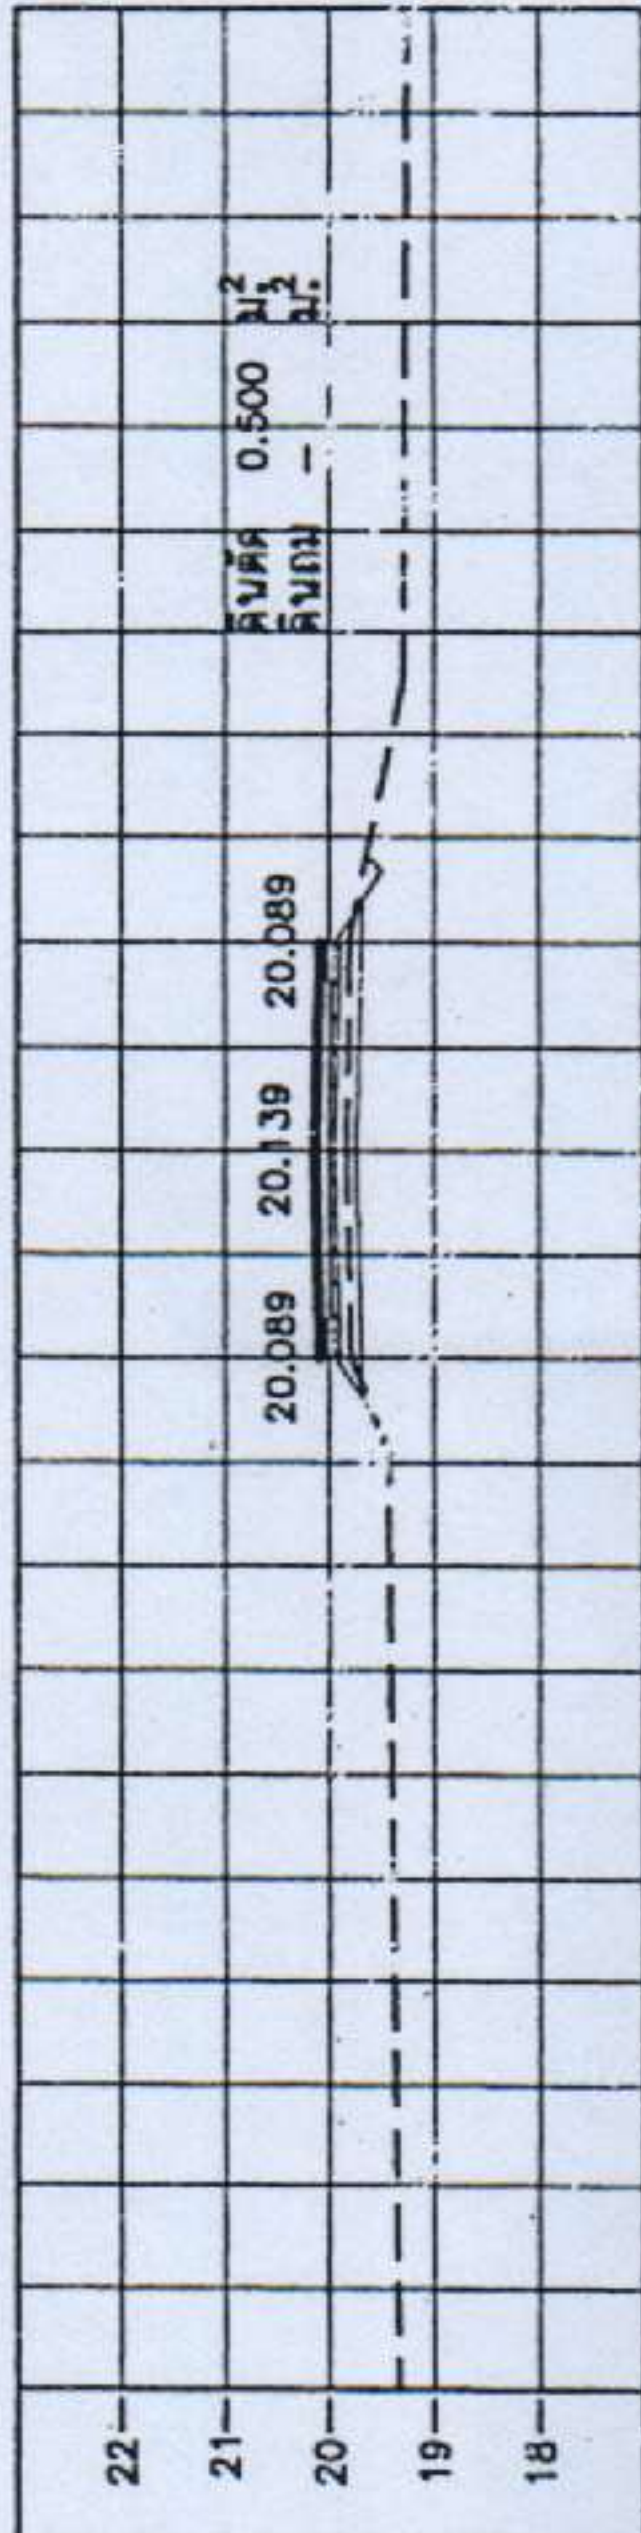



STA 0+480.000
NGL = 19.831

ผิวจราจร

4.50

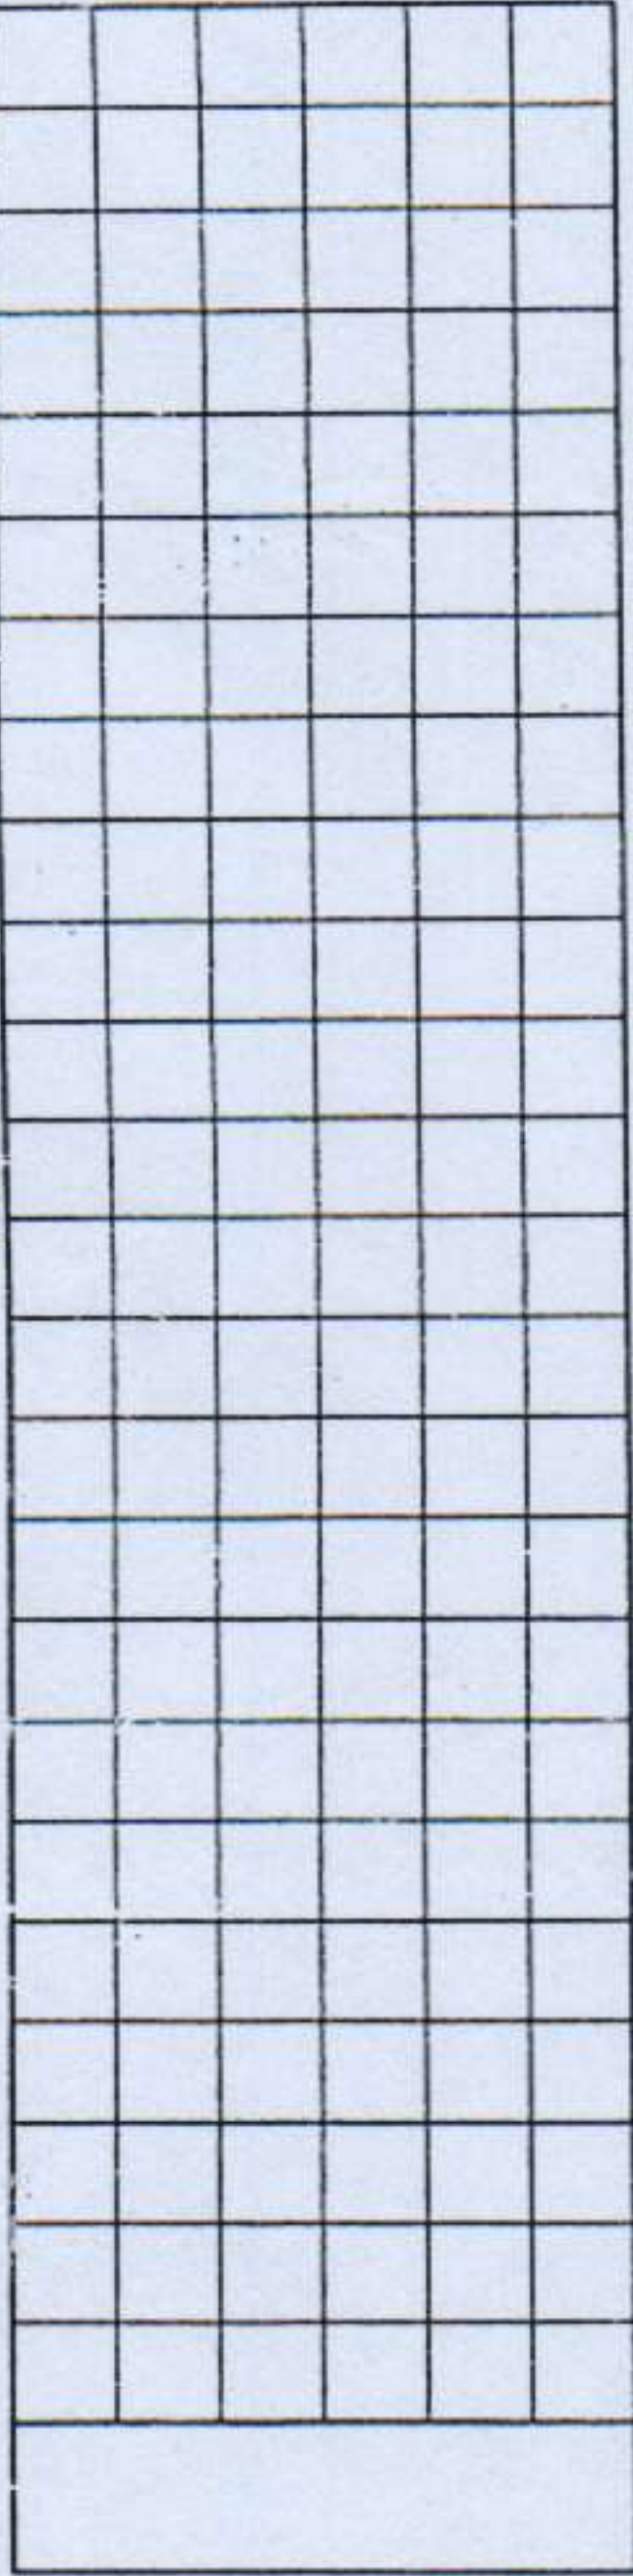

STA 0+600.000
NGL = 21.897

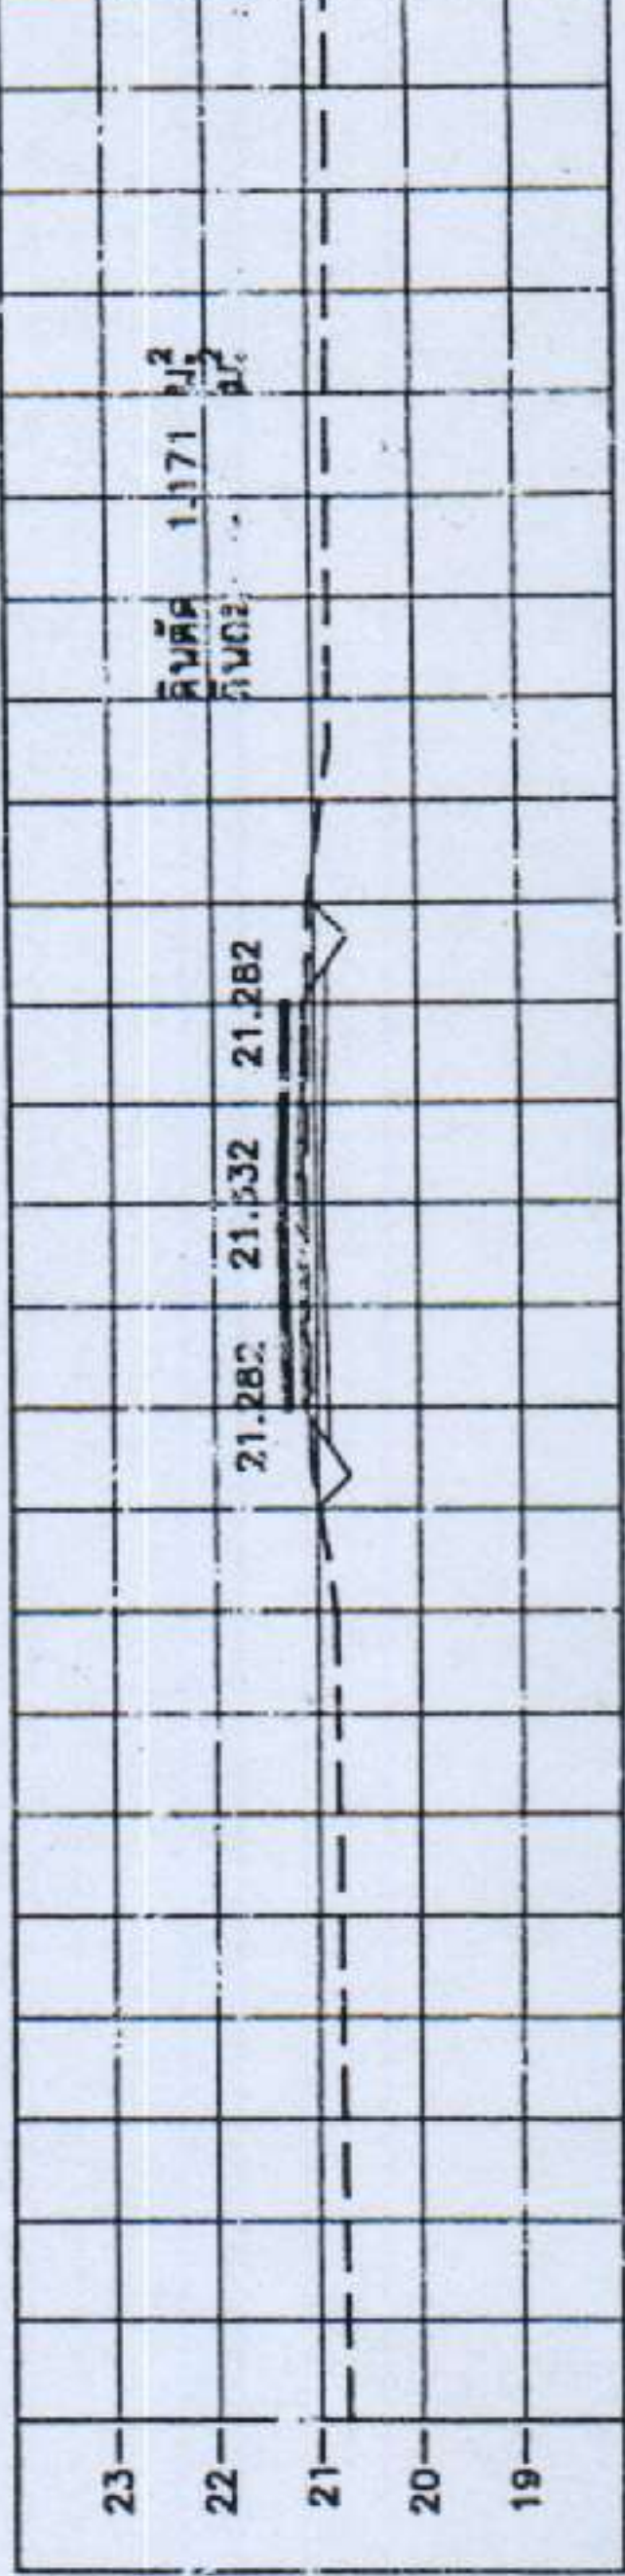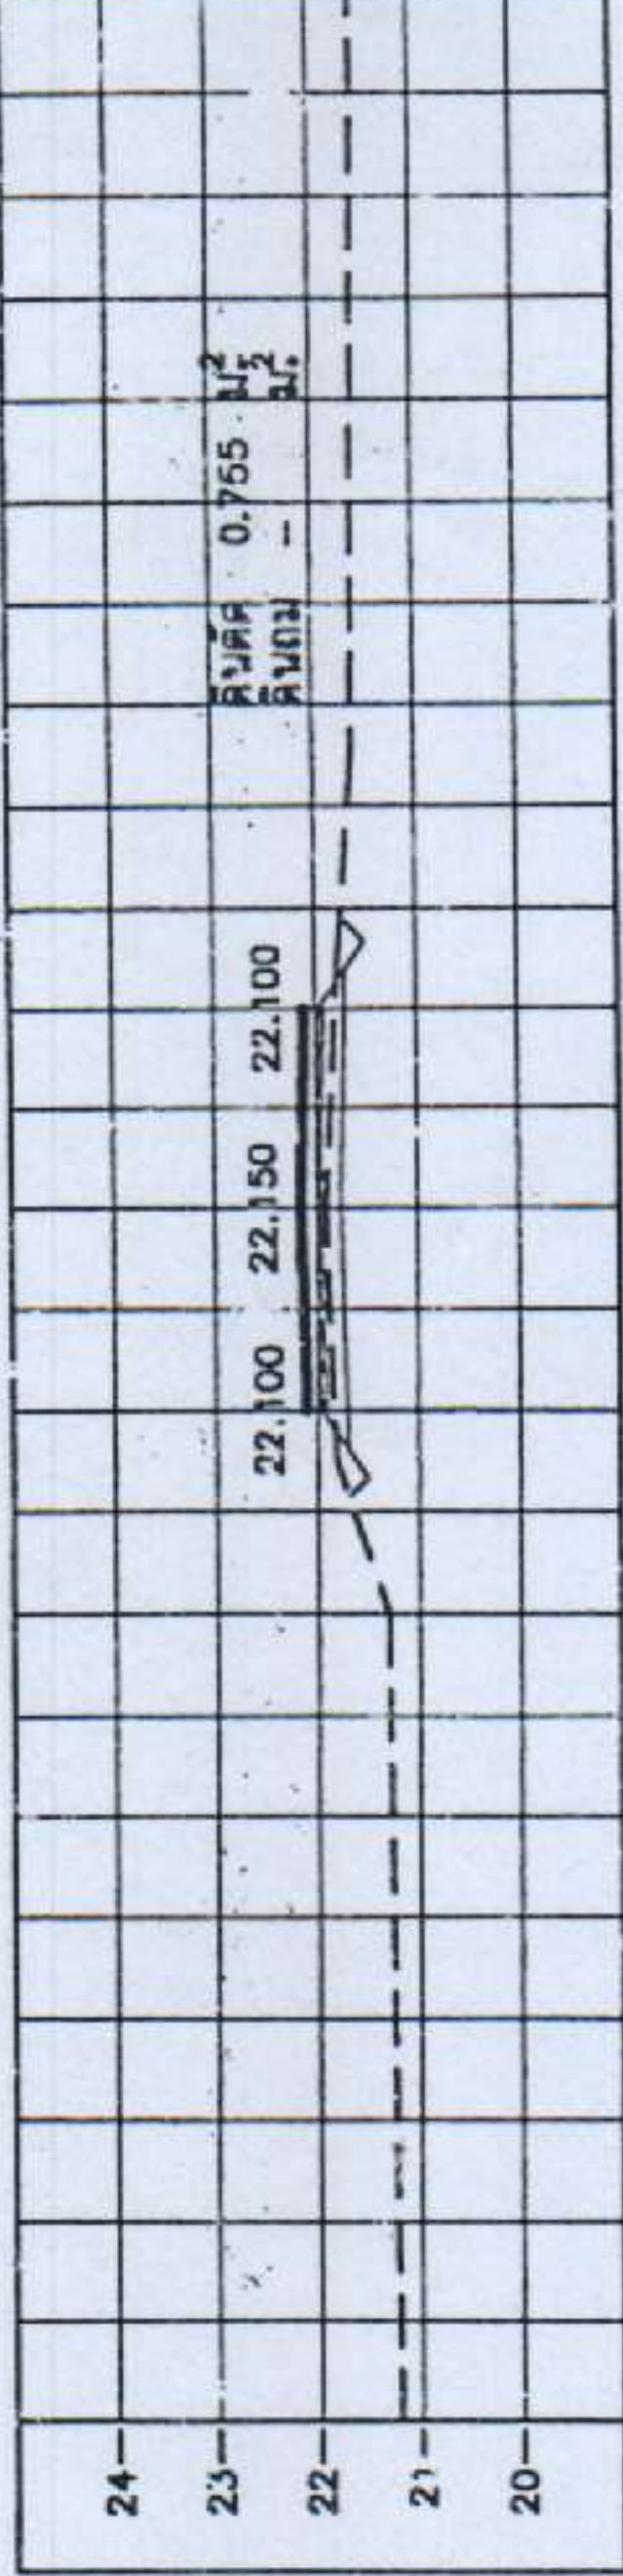

STA 0+675.000
NGL = 21.105



องค์การบริหารส่วนตำบลบึงนาราง

โครงการก่อสร้างถนนคอนกรีตเสริมเหล็ก
สายตามเก่า
หมู่ที่ 5 ตำบลบึงนาราง
อำเภอเมืองบึงนาราง จังหวัดพิจิตร

CROSS SECTION

ถนน

หน้าแบบ

สำรวจ/ออกแบบ


เขียนแบบ



ตรวจสอบ




วันที่


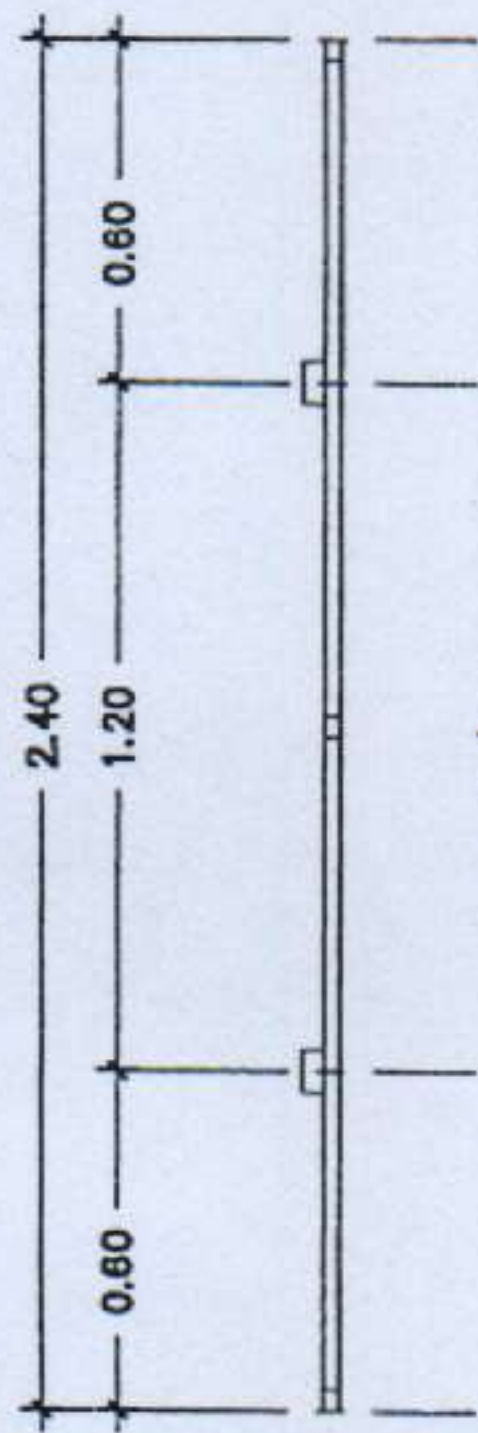

แปลน

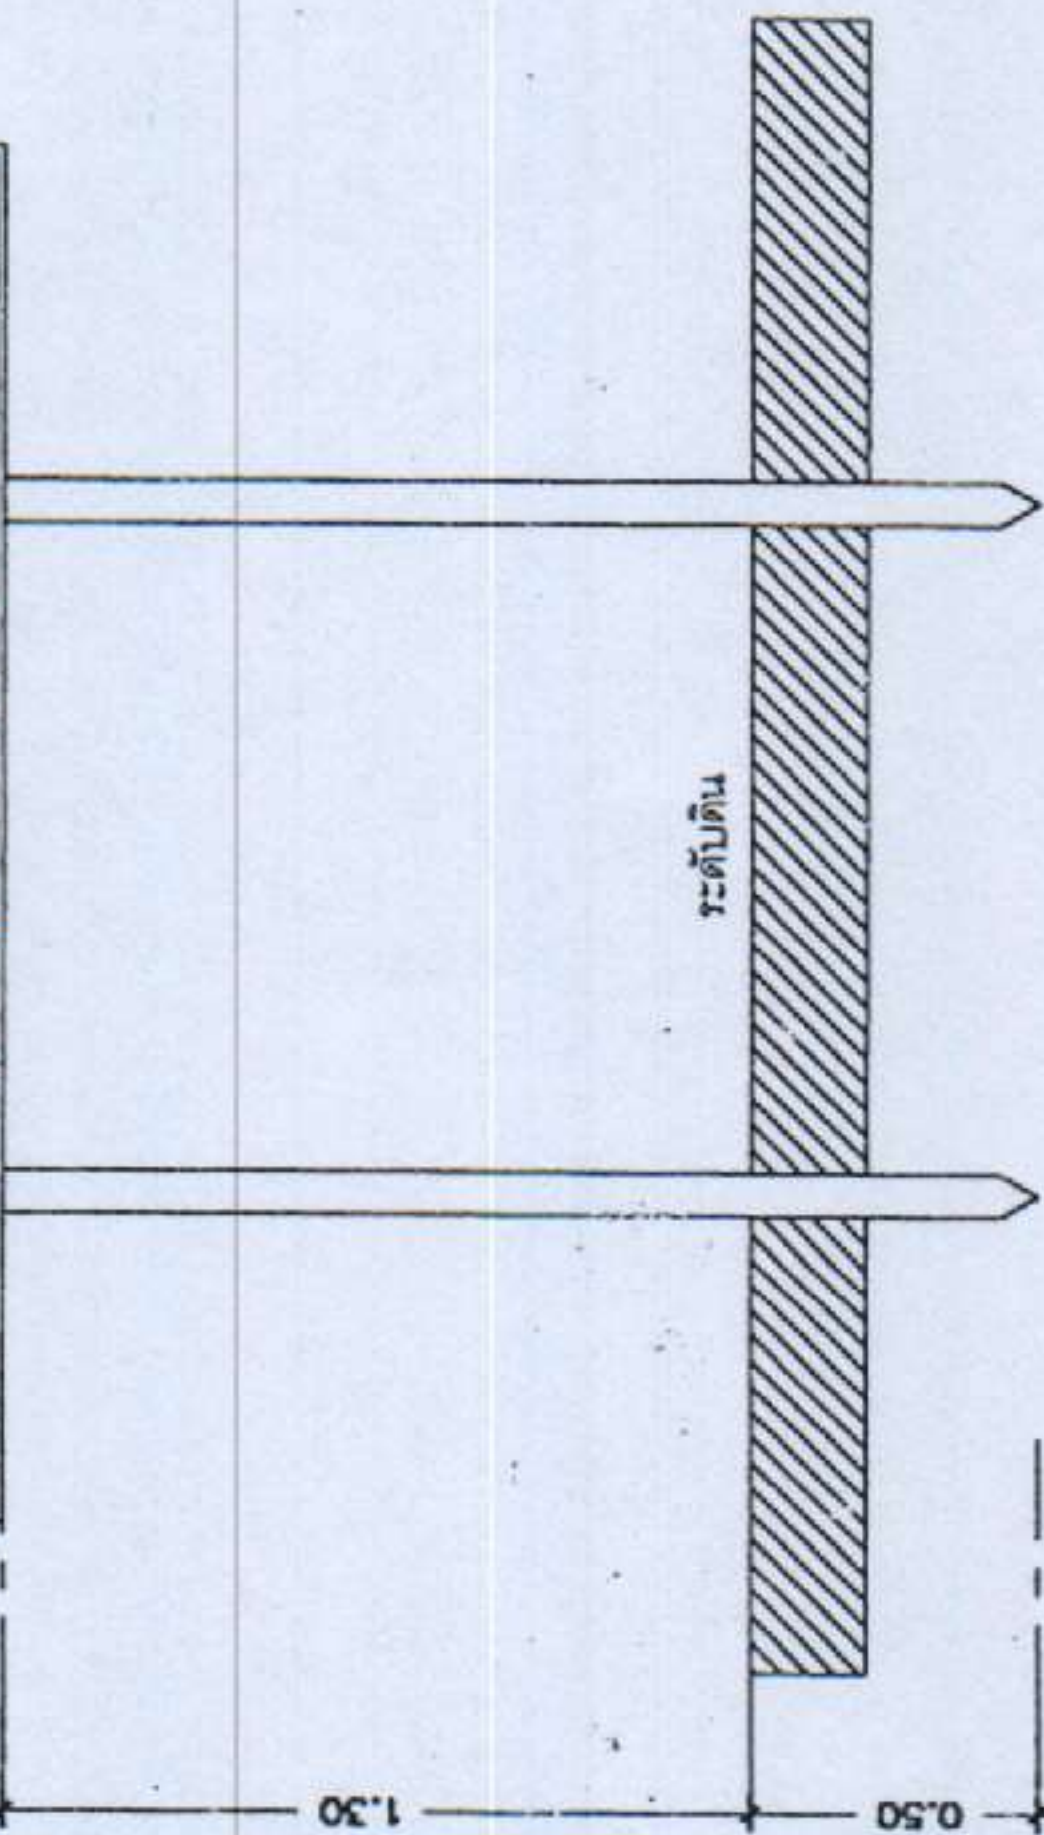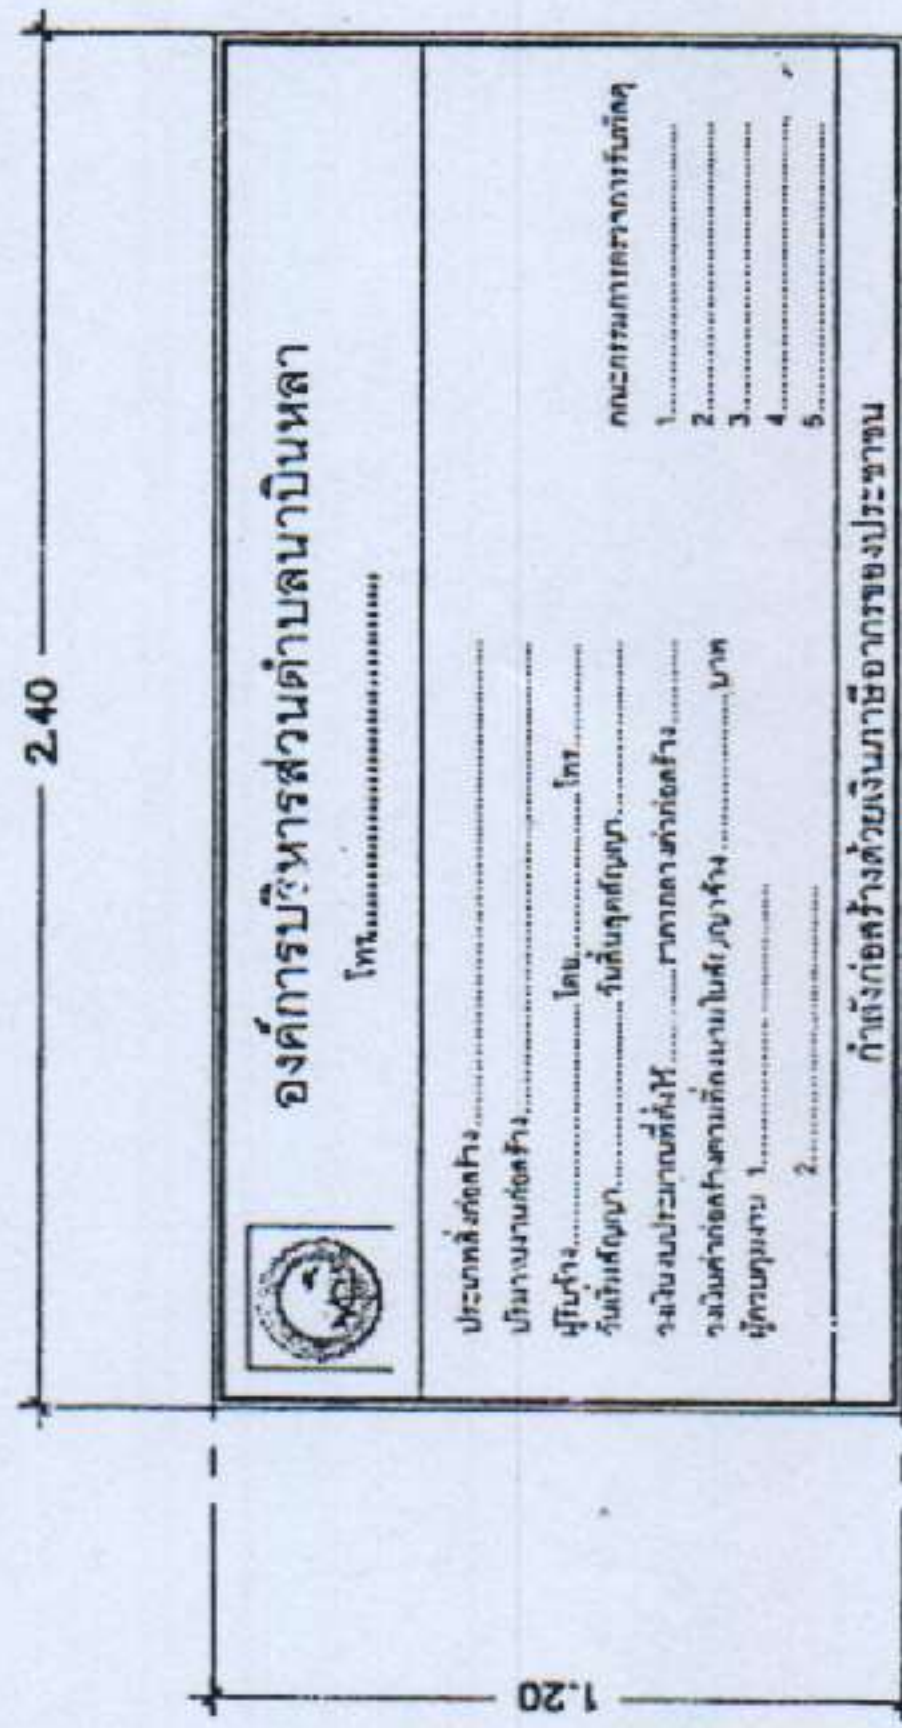


รูปด้านหน้า

หมายเหตุ

- แผ่นป้ายไวนิลที่ติดตั้งด้วยกาวติดกับผิวหน้าของป้ายจะยึดติดกับผิวหน้าของป้าย
- ติดตั้งป้ายไวนิลที่ติดตั้งด้วยกาวติดกับผิวหน้าของป้ายจะยึดติดกับผิวหน้าของป้าย
- ผู้รับจ้างจะต้องติดตั้งป้ายชั่วคราวตั้งแต่เริ่มสัญญาจ้าง

รูปด้านข้าง

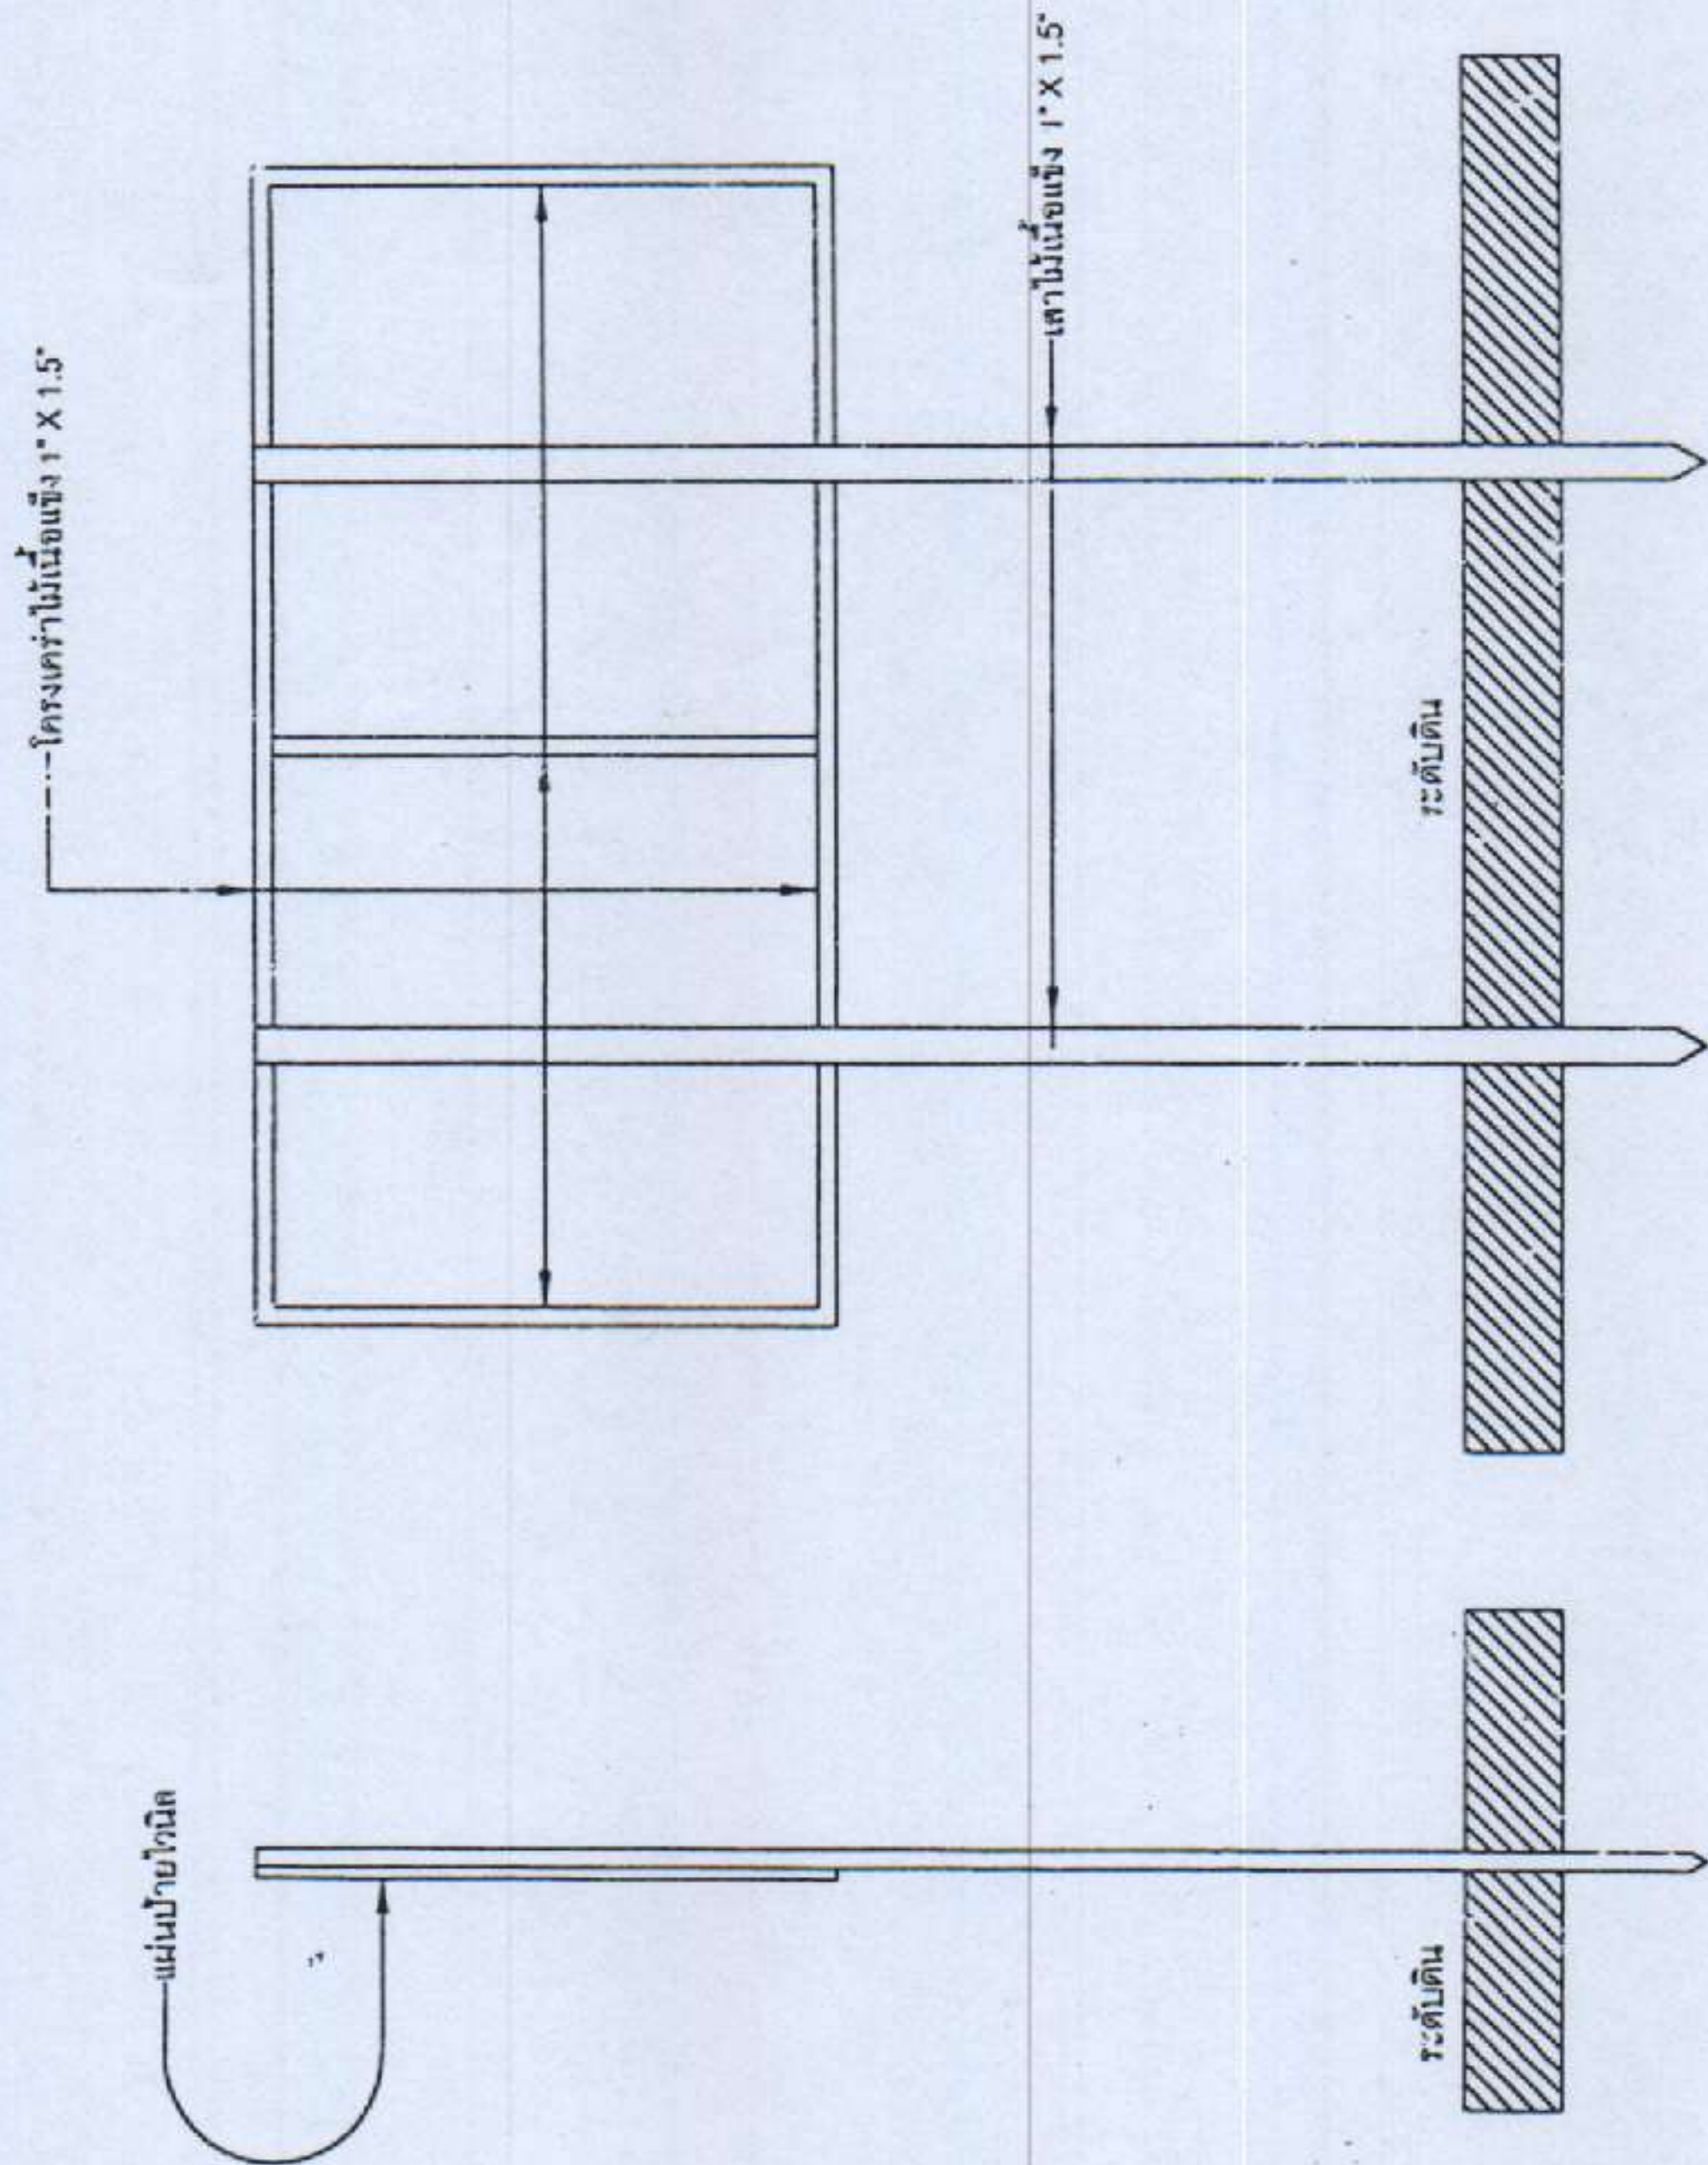

รูปด้านหลัง

แสดงรายละเอียดของโครงการแบบชั่วคราว

1:25


















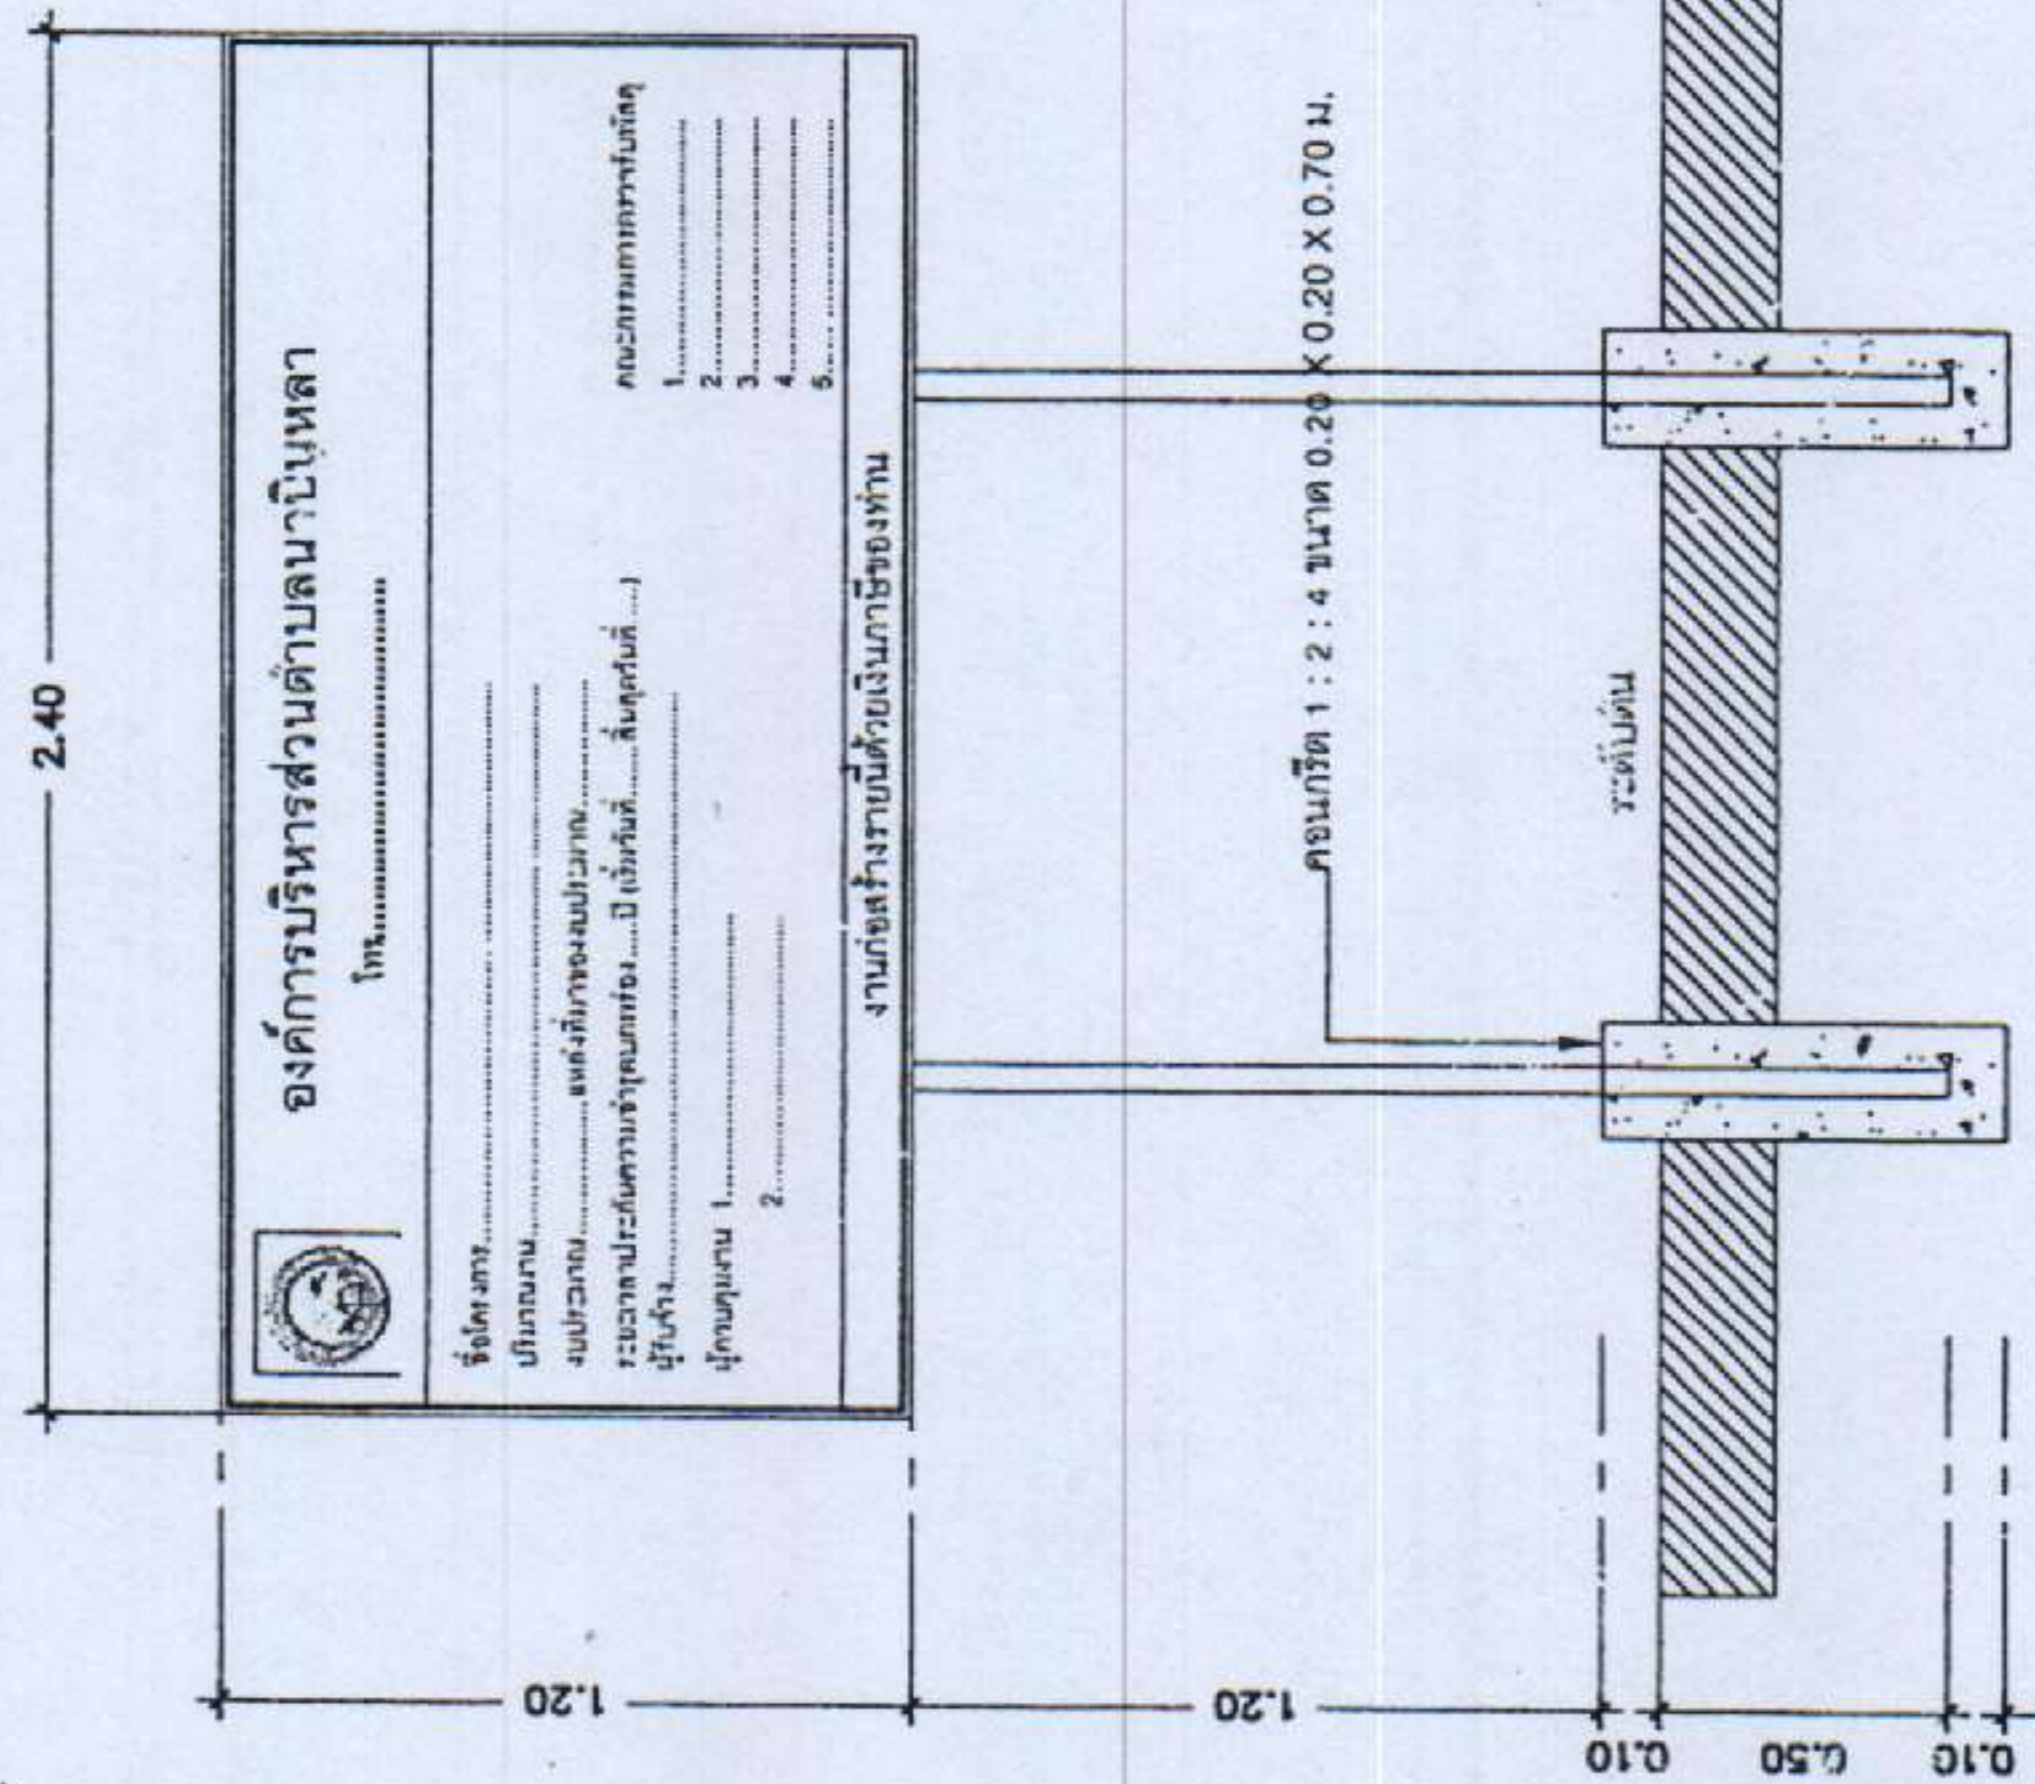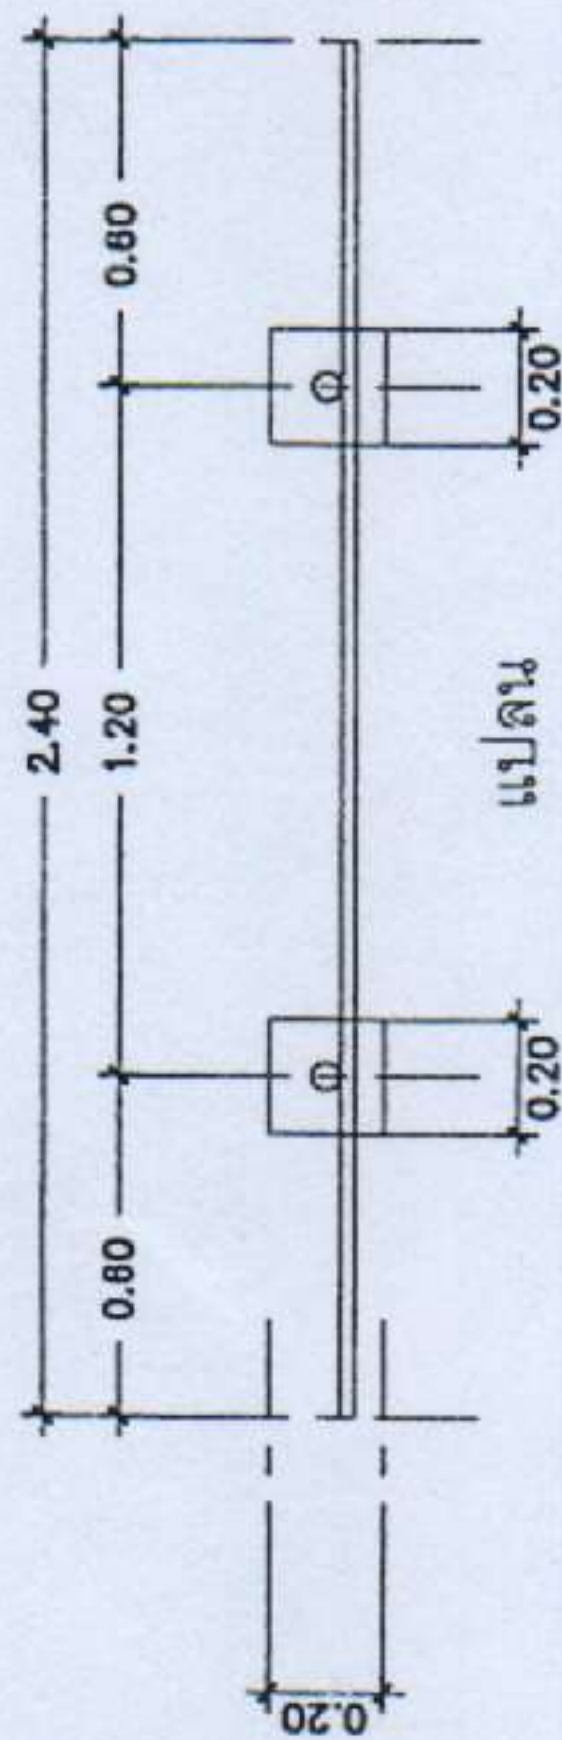


รูปด้านหน้า

หมายเหตุ

- แผ่นปาดพื้นผิวเหล็กใช้เหล็กชนิดเดียวกับเหล็กโครงสร้าง
- การทำสีปาดและโครงสร้างให้สีกันสนิมก่อน 1 ครั้ง แล้วทาสีด้วยน้ำมัน 2 ครั้ง
- ติดตั้งป้ายบริเวณสถานที่ก่อสร้างที่สาธารณะมองเห็นได้ชัดเจน

โครงสร้างเหล็กเส้นเชื่อมลง
ขนาด 25 X 25 มม.

เหล็กแผ่นขนาด 1.20 X 2.40 ม.หนา 0.5 มม.

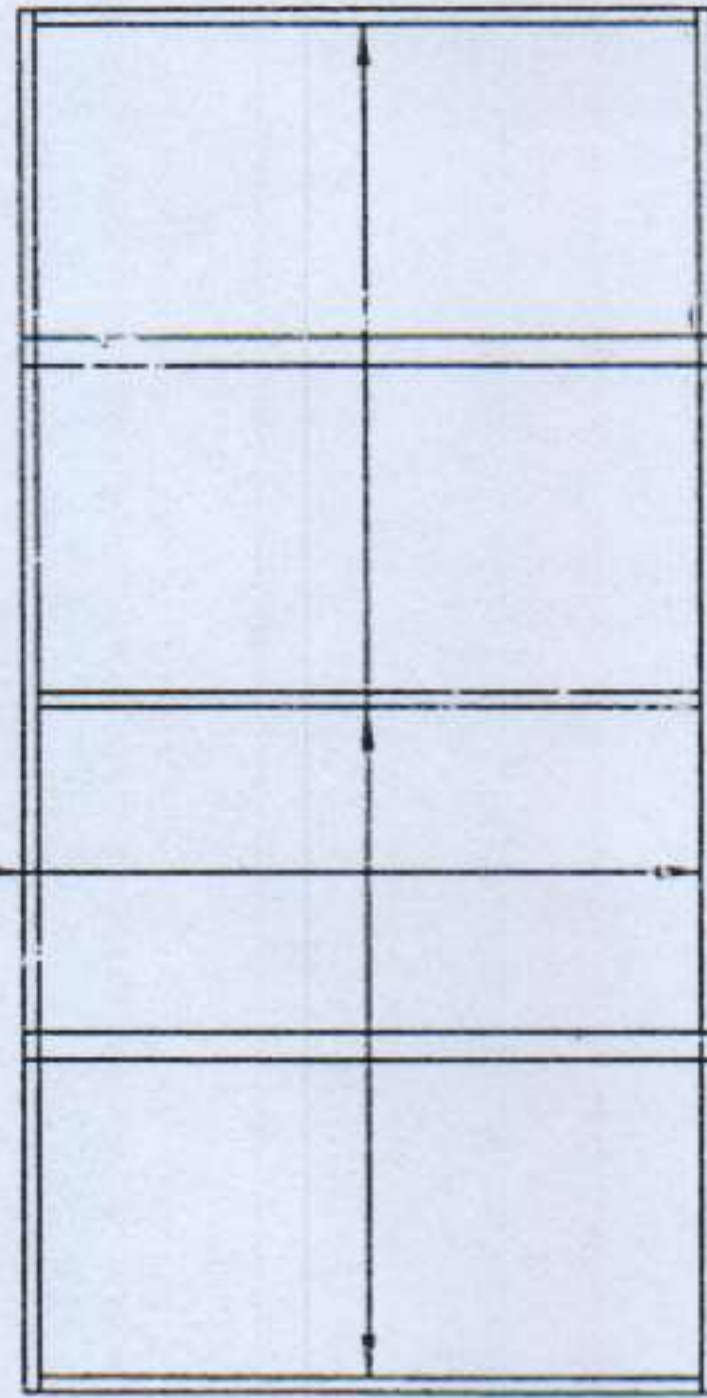

เสาหลัก 2' ทาสีเขียว



รูปด้านหลัง

แสดงป้ายประชาสัมพันธ์โครงการแบบถาวร

1:25















