



ประกาศองค์การบริหารส่วนตำบลนาบินหลา
เรื่อง ประกาศราคากลางโครงการเสริมผิวทางแอสฟัลต์ติกคอนกรีต สายซอยประสิทธิ์โชค หมู่ที่ ๕
ตำบลนาบินหลา อำเภอเมืองตรัง จังหวัดตรัง

ด้วย องค์การบริหารส่วนตำบลนาบินหลา มีความประสงค์จะจ้างก่อสร้างโครงการเสริมผิวทาง
แอสฟัลต์ติกคอนกรีต สายซอยประสิทธิ์โชค หมู่ที่ ๕ ตำบลนาบินหลา อำเภอเมืองตรัง จังหวัดตรัง และ
คณะกรรมการกำหนดราคากลางได้กำหนดราคากลางโครงการดังกล่าวแล้ว ซึ่งมีรายละเอียดดังนี้

บก.๐๑

ตารางแสดงวงเงินงบประมาณที่ได้รับจัดสรรและราคากลางในงานจ้างก่อสร้าง

๑. ชื่อโครงการ โครงการเสริมผิวทางแอสฟัลต์ติกคอนกรีต สายซอยประสิทธิ์โชค หมู่ที่ ๕ ตำบลนาบินหลา
อำเภอเมืองตรัง จังหวัดตรัง

/หน่วยงานเจ้าของโครงการ กองช่าง องค์การบริหารส่วนตำบลนาบินหลา อำเภอเมืองตรัง จังหวัดตรัง

๒. วงเงินงบประมาณที่ได้รับจัดสรร ๑,๒๔๗,๐๐๐.๐๐ บาท

๓. ลักษณะงานโดยสังเขป โดยทำการเสริมผิวทางแอสฟัลต์ติกคอนกรีต ผิวจราจรกว้าง ๔ เมตร หนา
๐.๐๕ เมตร ยาว ๔๐๕ เมตร หรือมีพื้นที่รวมไม่น้อยกว่า ๑,๖๒๐ ตารางเมตร (ตามรายละเอียดแบบแปลน
ที่ อบต.นาบินหลา กำหนด) พร้อมติดตั้งป้ายประชาสัมพันธ์โครงการ

๔. ราคากลางคำนวณ ณ วันที่ ๑๓ พฤศจิกายน ๒๕๖๗ เป็นเงิน ๑,๓๘๙,๙๙๓.๑๗ บาท (หนึ่งล้าน
สามแสนแปดหมื่นเก้าพันเก้าร้อยเก้าสิบสามบาทสิบเจ็ดสตางค์)

๕. บัญชีประมาณการราคากลาง

๕.๑ ตารางแสดงวงเงินงบประมาณที่ได้รับจัดสรรและราคากลางในงานจ้างก่อสร้าง จำนวน ๑ แผ่น

๕.๒ แบบฟอร์มรายงานหรือสรุปราคากลางงานก่อสร้างทาง สะพาน และท่อเหลี่ยม จำนวน ๔ แผ่น

๕.๓ แบบสรุปราคากลางงานก่อสร้างทาง สะพาน และท่อเหลี่ยม จำนวน ๑ แผ่น

รายชื่อคณะกรรมการกำหนดราคากลาง

๑. นายภาณุมาศ พัฒสม	ประธานกรรมการ
๒. นางสาวสุภาพร มากขาว	กรรมการ
๓. นายยุทธนันท์ กวางทะวาย	กรรมการ

(นายสุวิทย์ ทองเพิ่ม)

นายกองค์การบริหารส่วนตำบลนาบินหลา

วันที่ ๑๓ พฤศจิกายน ๒๕๖๗

ตารางแสดงวงเงินงบประมาณที่ได้รับจัดสรรและราคากลางในงานจ้างก่อสร้าง

1. ชื่อโครงการ
 ประกวดราคาจ้างก่อสร้างโครงการเสริมผิวทางแอสฟัลต์ติกคอนกรีต สายซอยประสิทธิ์โชค หมู่ที่ ๕ ตำบลนาบินหลา
 อำเภอเมืองตรัง จังหวัดตรัง ด้วยวิธีประกวดราคาอิเล็กทรอนิกส์ (e-bidding) / โครงการเสริมผิวทางแอสฟัลต์ติกคอนกรีต
2. สายซอยประสิทธิ์โชค หมู่ที่ ๕ ตำบลนาบินหลา อำเภอเมืองตรัง จังหวัดตรัง
 หน่วยงานเจ้าของโครงการ องค์การบริหารส่วนตำบลนาบินหลา / องค์การบริหารส่วนตำบลนาบินหลา
3. วงเงินงบประมาณที่ได้รับจัดสรร 1,247,000.00 บาท
4. ลักษณะงาน
 โดยสังเขป เสริมผิวทางแอสฟัลต์ติกคอนกรีต

5. ราคากลางคำนวณ ณ วันที่ **๑๓ พ.ย. ๒๕๖๓** เป็นเงิน 1,389,993.17 บาท
6. บัญชีประมาณการราคากลาง
 - 6.1 แบบสรุปราคากลางงานทางสะพานและท่อเหลี่ยม
7. รายชื่อคณะกรรมการกำหนดราคากลาง
 - 7.1 ภาณุมาศ พัฒม ประธานกรรมการกำหนดราคากลาง ผู้อำนวยการกองช่าง
 - 7.2 ยุทธนันท์ กวางทะวาย กรรมการกำหนดราคากลาง นายช่างโยธาชำนาญงาน
 - 7.3 สุภาพร มากขาว กรรมการกำหนดราคากลาง นายช่างโยธาชำนาญงาน

แบบฟอร์มรายงานหรือสรุปราคากลางงานก่อสร้างทาง สะพาน และท่อเหลี่ยม

ชื่อโครงการ/งานก่อสร้าง ประกวดราคาจ้างก่อสร้างโครงการเสริมผิวทางแอสฟัลติกคอนกรีต สายซอยประสิทธิ์โชค หมู่ที่ ๕ ตำบลนาบินหลา อำเภอเมืองตรัง จังหวัดตรัง ด้วยวิธีประกวดราคาอิเล็กทรอนิกส์ (e-bidding)

หน่วยงานเจ้าของโครงการ/งานก่อสร้าง องค์การบริหารส่วนตำบลนาบินหลา/องค์การบริหารส่วนตำบลนาบินหลา

ลำดับที่ ตามสัญญา	รายการงานก่อสร้าง	หน่วย	จำนวน	ราคาต่อหน่วย	ราคาทุน	FN	ราคาต่อหน่วย X FN	ราคากลาง
1	1. งานดิน 1.1 งานดิน (EARTHWORK) 1.1.1 งานตัดคันทาง (ROADWAY EXCAVATION) 1.1.1.1 งานตัดดิน (EARTH EXCAVATION) 1.1.2 งานดินคันทาง (EMBANKMENT) 1.1.2.1 งานดินถม (วัสดุจากดินตัด)	ลบ.ม.	335.000	34.00	11,390.00	1.3848	47.08	15,772.87
2	1.2 งานปรับเกลี่ยแต่งและบดอัดคันทางเดิม	ลบ.ม.	70.000	49.99	3,499.30	1.3848	69.22	4,845.83
3	2. งานรองพื้นทางและชั้นทาง (SUBBASE AND BASE COURSES) 2.1 งานรองพื้นทาง (SUBBASES)	ตร.ม.	1,980.000	11.77	23,304.60	1.3848	16.29	32,272.21
4	2.1.1 งานรองพื้นทางวัสดุผสมรวม (SOIL AGGREGATE SUBBASE) 2.2 งานพื้นทาง (BASE COURSES)	ลบ.ม.	380.000	195.52	74,297.60	1.3848	270.75	102,887.31

แบบฟอร์มรายงานหรือสรุปราคากลางงานก่อสร้างทาง สะพาน และท่อเหลี่ยม

ชื่อโครงการ/งานก่อสร้าง ประกวดราคาจ้างก่อสร้างโครงการเสริมผิวทางแอสฟัลต์ติกคอนกรีต สายซอยประสิทธิ์โชค หมู่ที่ ๕ ตำบลนาบินหลา อำเภอเมืองตรัง จังหวัดตรัง ด้วยวิธีประกวดราคาอิเล็กทรอนิกส์ (e-bidding)

หน่วยงานเจ้าของโครงการ/งานก่อสร้าง องค์การบริหารส่วนตำบลนาบินหลา/องค์การบริหารส่วนตำบลนาบินหลา

ลำดับที่ ตามสัญญา	รายการงานก่อสร้าง	หน่วย	จำนวน	ราคาต่อหน่วย	ราคาทุน	FN	ราคาต่อหน่วย X FN	ราคากลาง
5	2.2.1 งานพื้นทางหินคลุก (CRUSHED ROCK SOIL AGGREGATE TYPE BASE) 3. งานผิวทาง 3.1 งานผิวทาง (SURFACE COURSES) 3.1.1 งานไพรม์โค้ต และแท็คโค้ต (PRIME COAT & TACK COAT)	ลบ.ม.	348.000	611.34	212,746.32	1.3848	846.58	294,611.10
6	3.1.1.1 งานลาดแอสฟัลต์ไพรม์โค้ต (PRIME COAT) (พื้นทางหินคลุก) 3.1.2 งานแอสฟัลต์คอนกรีต (ASPHALT CONCRETE)	ตร.ม.	1,620.000	38.41	62,224.20	1.3848	53.19	86,168.07
7	3.1.2.1 งานชั้นผิวทางแอสฟัลต์คอนกรีต หนา 5 ซม. (ASPHALT CONCRETE WEARING COURSE) 3.2 งานโครงสร้าง (STRUCTURES)	ตร.ม.	1,620.000	330.90	536,058.00	1.3848	458.23	742,333.11
8	3.2.1 งานทอกลมคอนกรีตเสริมเหล็ก (R.C.PIPE CULVERTS) ขนาด 0.60 ม.	ม.	7.000	1,567.44	10,972.08	1.3848	2,170.59	15,194.13

แบบฟอร์มรายงานหรือสรุปราคากลางงานก่อสร้างทาง สะพาน และท่อเหลี่ยม



ลำดับที่ ตามสัญญา	รายการงานก่อสร้าง	หน่วย	จำนวน	ราคาต่อหน่วย	ราคาทุน	FN	ราคาต่อหน่วย X FN	ราคากลาง
9	3.2.2 งานท่อกลมคอนกรีตเสริมเหล็ก (R.C.PIPE CULVERTS) ขนาด 1.00 ม.	ม.	7.000	3,643.61	25,505.27	1.3848	5,045.67	35,319.69
10	3.2.3 หลัगत่อ	ท่อน	6,000	590.00	3,540.00	1.3848	817.03	4,902.19
11	4. งานเปิดเล็ด							
11	4.1 งานป้ายจราจรแบบ บ.1	ชุด	1,000	4,680.00	4,680.00	1.3848	6,480.86	6,480.86
12	4.2 งานป้ายจราจรแบบ บ.33	ชุด	1,000	2,810.00	2,810.00	1.3848	3,891.28	3,891.28
13	4.3 งานตีเส้นจราจร กว้าง 0.10 เมตร (สีเหลือง)	ตร.ม.	28,000	290.00	8,120.00	1.3848	401.59	11,244.57
14	4.4 งานตีเส้นจราจร กว้าง 0.10 เมตร (สีขาว)	ตร.ม.	81,000	290.00	23,490.00	1.3848	401.59	32,528.95
	5. งานครุภัณฑ์จัดซื้อ							1,541.00
รวมราคากลาง								1,389,993.17

แบบฟอร์มรายงานหรือสรุปราคากลางงานก่อสร้างทาง สะพาน และท่อเหลี่ยม

ชื่อโครงการ/งานก่อสร้าง ประกวดราคาจ้างก่อสร้างโครงการเสริมผิวทางแอสฟัลต์ติกคอนกรีต สายซอยประสิทธิ์โชค หมู่ที่ ๕ ตำบลนาบินหลา อำเภอเมืองตรัง จังหวัดตรัง ด้วยวิธีประกวดราคาอิเล็กทรอนิกส์ (e-bidding)

หน่วยงานเจ้าของโครงการ/งานก่อสร้าง องค์การบริหารส่วนตำบลนาบินหลา



(ยุทธพันธ์ กวาทะวาย)
กรรมการกำหนดราคากลาง

[illegible]



กองช่าง องค์การบริหารส่วนตำบลนาบีนหลา

ตำบลนาบีนหลา อำเภอเมืองตรัง จังหวัดตรัง
กรมส่งเสริมการปกครองท้องถิ่น กระทรวงมหาดไทย

โครงการเสริมผิวทางแอสฟัลต์ติกคอนกรีต


สายซอยประสิทธิ์โชค

หมู่ที่ 5 ตำบลนาบีนหลา อำเภอเมืองตรัง จังหวัดตรัง

ขนาดผิวจราจร กว้าง 4.00 เมตร หน้า 0.05 เมตร ระยะทาง 405 เมตร

หรือพื้นที่ก่อสร้างรวมไม่น้อยกว่า 1,620 ตารางเมตร

รวมระยะทางก่อสร้าง 0.405 กิโลเมตร

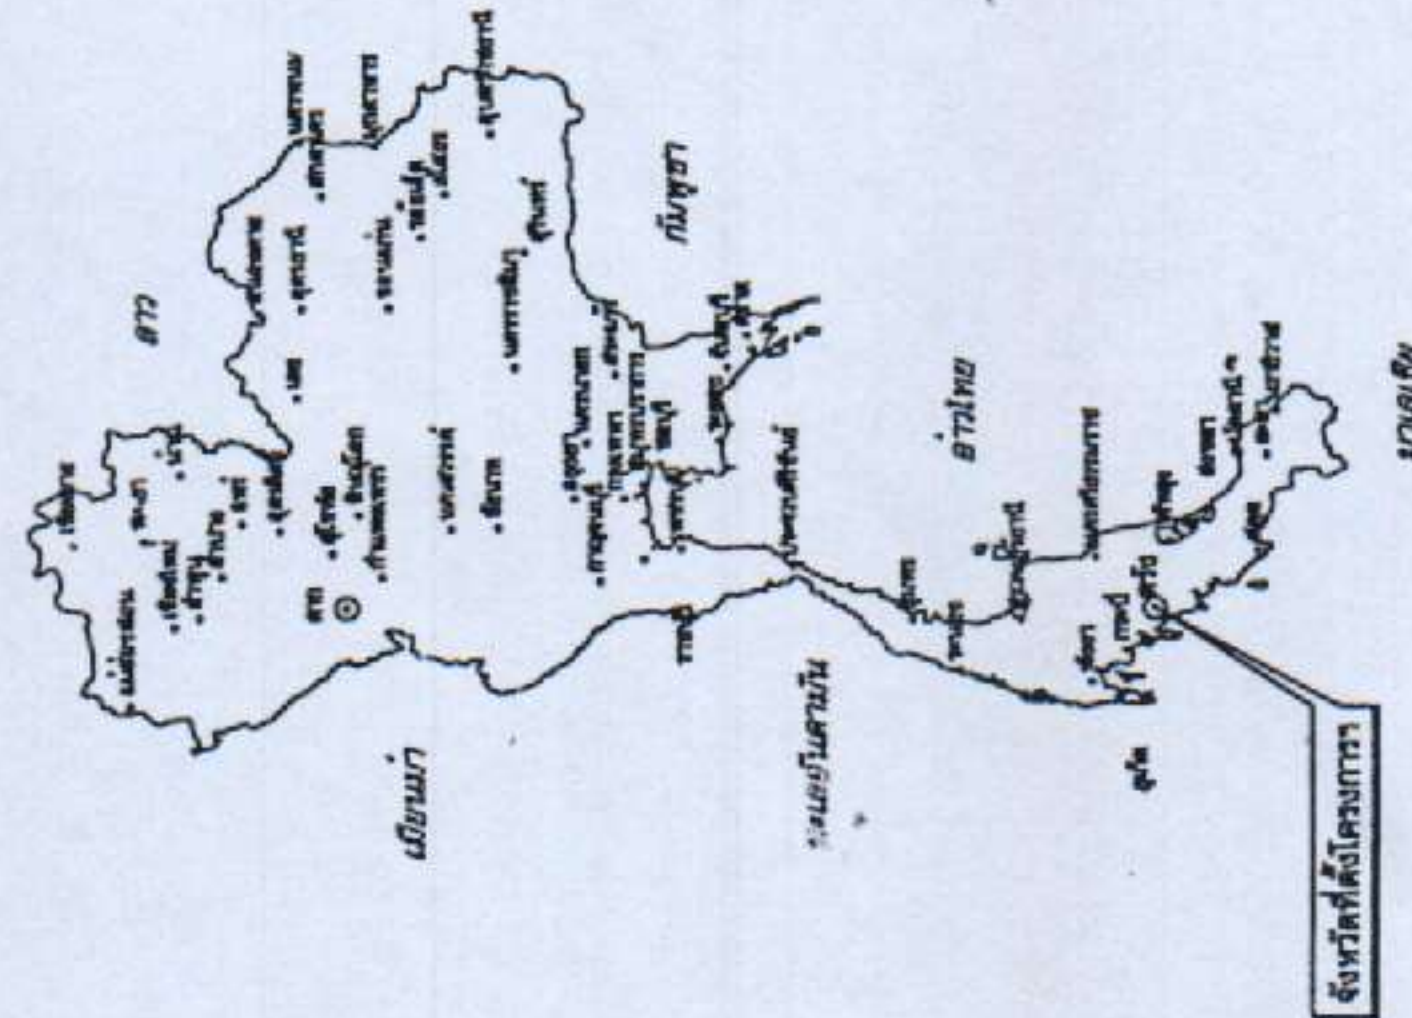

สัญลักษณ์

ทางหลวงแผ่นดิน (กรมทางหลวง)

ทางรถไฟ ทางข้าม (กรมทางหลวงชนบท)

แม่น้ำ ลำคลอง

หนองน้ำ ห้วย

หมู่บ้าน

วัด โรงเรียน

ศาล ศาลากลาง

บ้าน

คำพิทักษ์ ไชย

4824 I	4924 IV	4924 I
4824 II	4924 III	4924 II
4823 I	4923 IV	4923 I

ค่าพิกัด โครงการ มาตรฐาน 1:50,000

ลำดับที่	รายการ	ตำแหน่ง									
		จุดเริ่มต้นโครงการ		จุดเริ่มต้นสาย		จุดสิ้นสุดสาย		จุดสิ้นสุดโครงการ		หมายเหตุ	รูปถ่าย
		Latitude	Longitude	Latitude	Longitude	Latitude	Longitude	Latitude	Longitude		
1.	สายที่ 1	78083	331354	78083	331354	710562	328259	710562	328259		

ซึ่งเป็นค่าโดยประมาณที่จะสะดวกในการค้นหาตำแหน่งที่ตั้งโครงการเท่านั้น

กองช่าง องค์การบริหารส่วนตำบลนาบีนหลา
ตำบลนาบีนหลา อำเภอเมืองตรัง จังหวัดตรัง
กรมส่งเสริมการปกครองท้องถิ่น กระทรวงมหาดไทย


โครงการเสริมฝีมือทางแฮสพ์ลิติกคอนกรีต
สายชอประสิทธิ์โชค

หมู่ที่ 5 ตำบลนาบีนหลา อำเภอเมืองตรัง จังหวัดตรัง

ขนาดนิวจากร กว้าง 4.00 เมตร หนา 0.05 เมตร ระยะทาง 405 เมตร

หรือพื้นที่ก่อสร้างรวมไม่น้อยกว่า 1,620 ตารางเมตร

ความกระแจะทางก่อสร้าง 0.405 กิโลเมตร

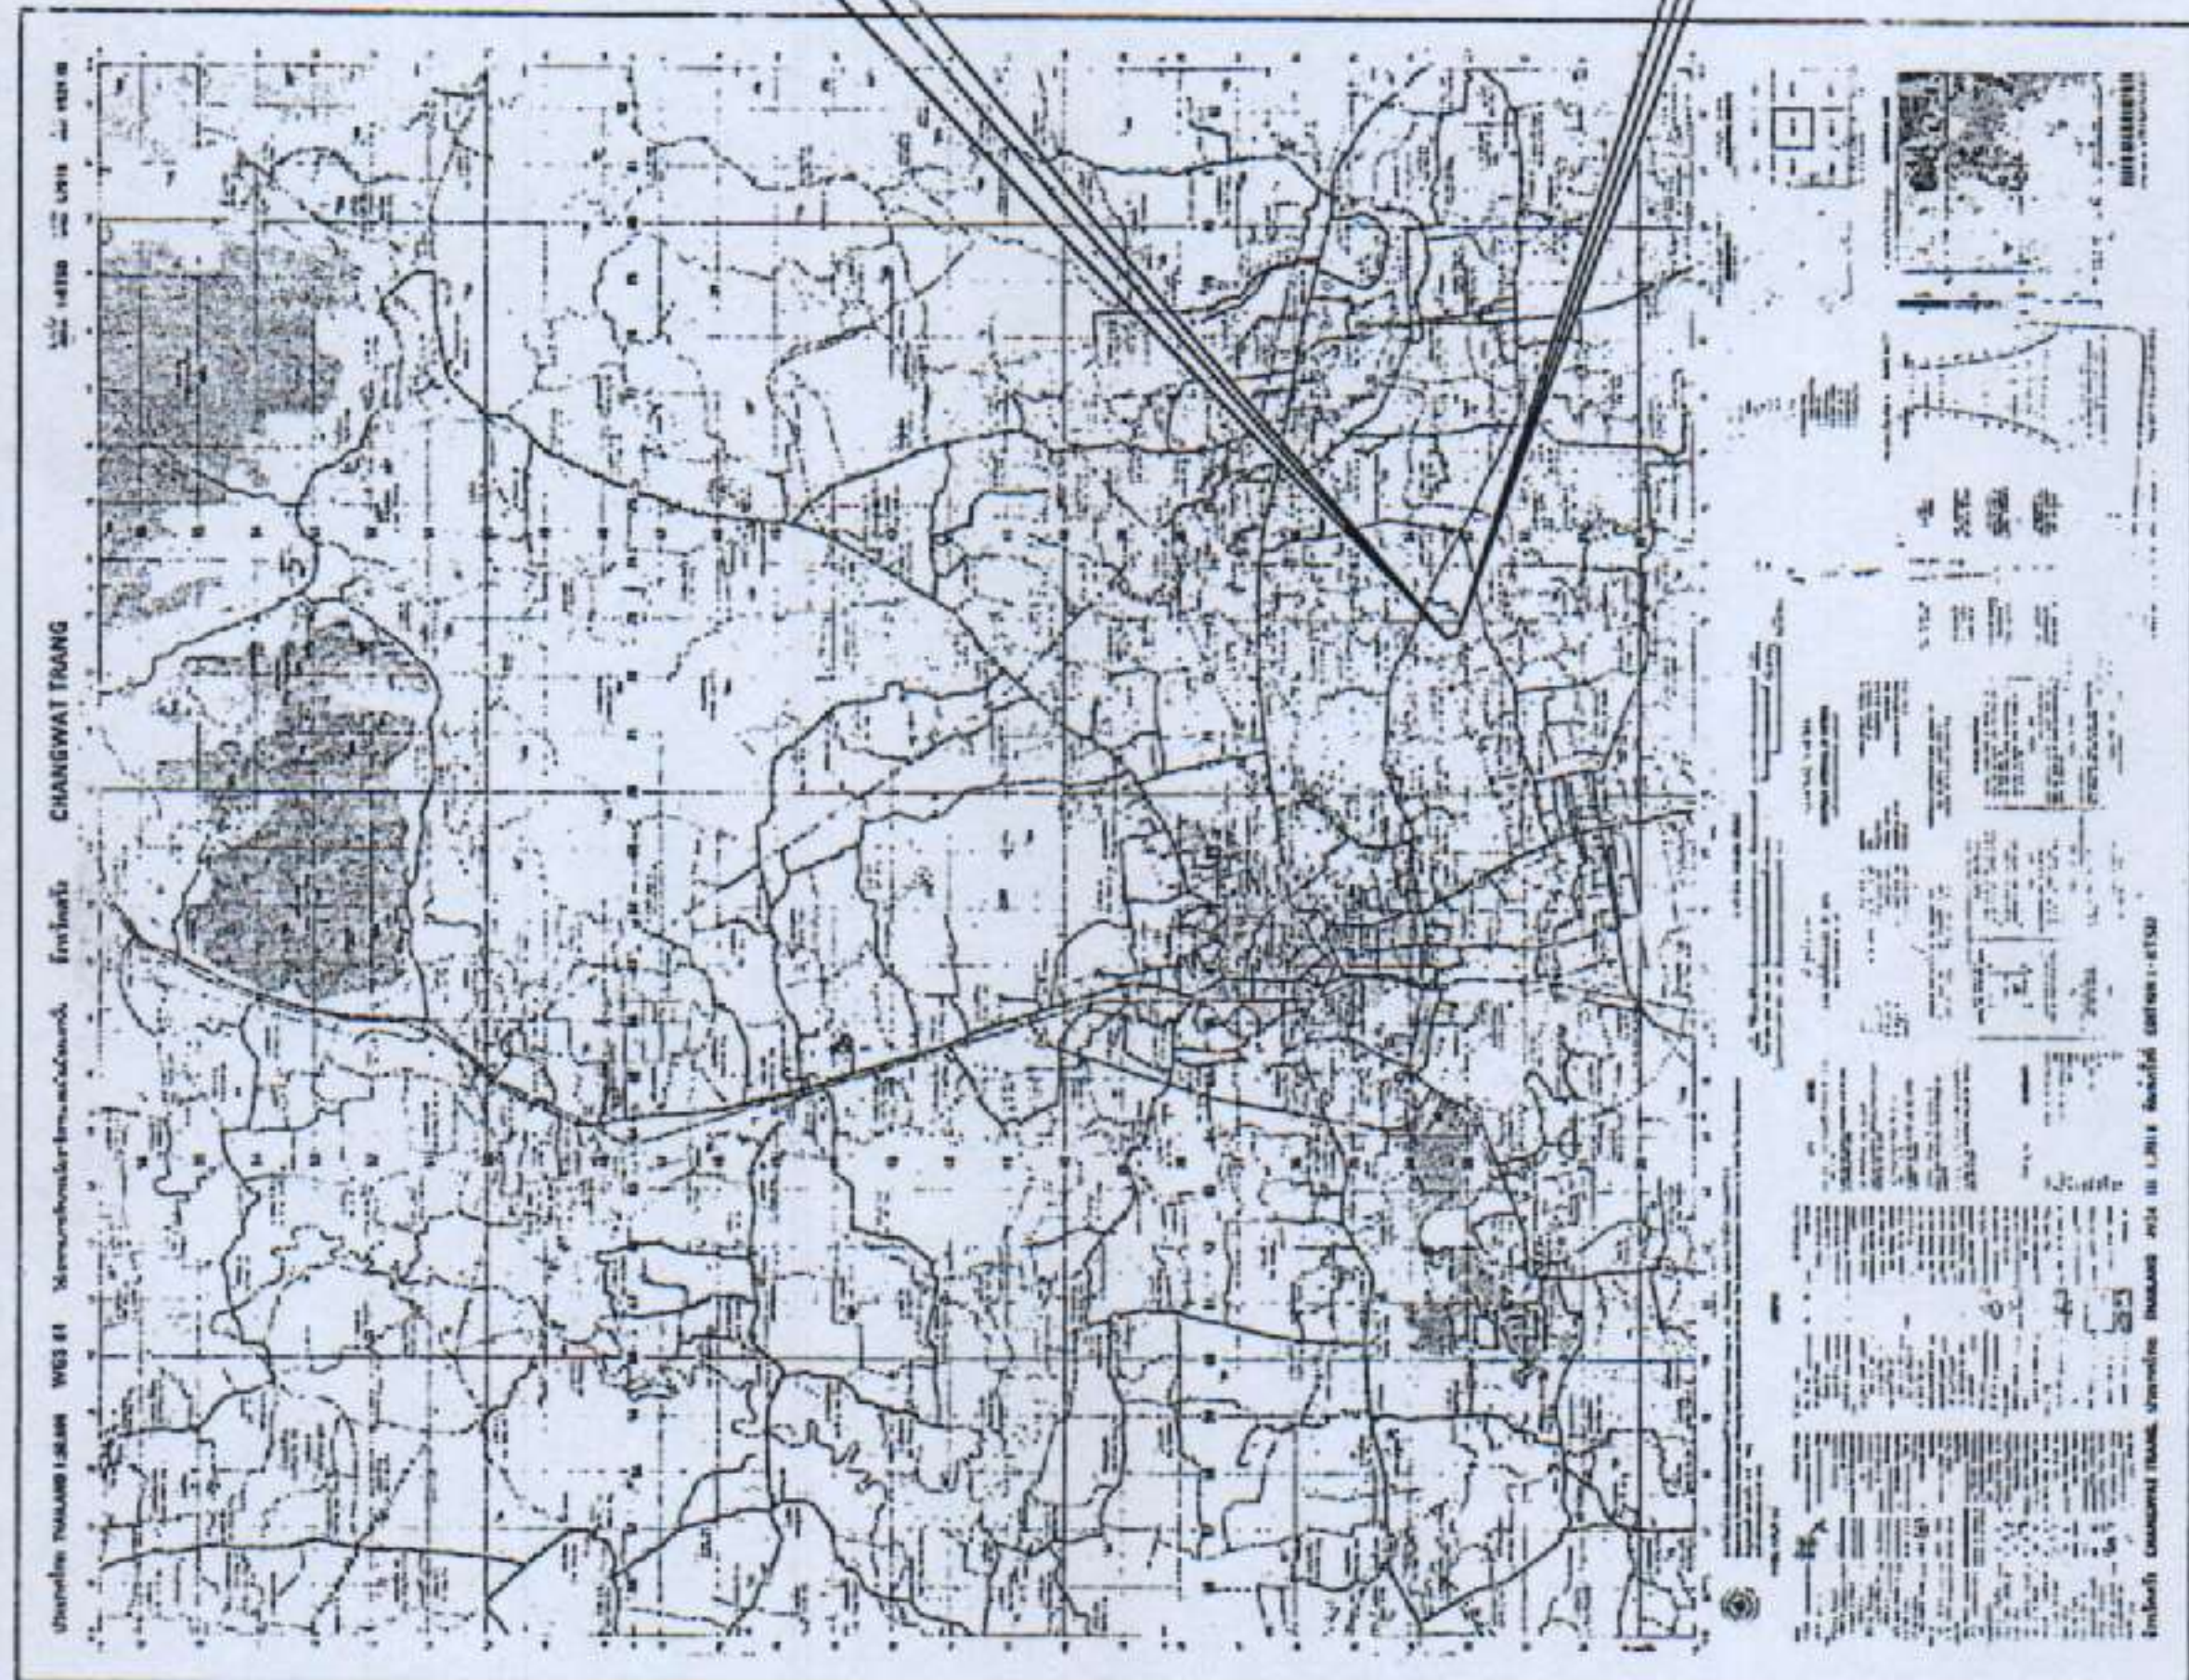

SCALE 1 : 50,000


หมู่ที่ 5 ตำบลนาบึงหล้า อำเภอเมืองตรัง จังหวัดตรัง

วัสดุที่ใช้ในการก่อสร้างกำหนดตาม
 ตารางงานทางหลวงท้องถิ่น 2562
 วัสดุการทดสอบวัสดุงานทางหลวงท้องถิ่น

หมายเหตุ.....มาตรฐานการก่อสร้างกำหนดตาม

- มาตราฐานงานทางหลวงท้องถิ่น 2562
- มาตราฐานการทดสอบวัสดุงานทางหลวง

ฝ่ายการประชาสัมพันธ์

- (1) มีดีต่างๆ มีหน่วยเป็นเมตร นอกจากการระบุไว้เป็นอย่างอื่น
- (2) คุณสมบัติของวัสดุ นอกเหนือจากที่ระบุในแบบ และวิธีการก่อสร้างทางให้เป็นไปตามมาตรฐานงานก่อสร้างกรมส่งเสริมการปกครองท้องถิ่น
- (3) เขตทางขึ้นอยู่กัภูมิประเทศ
- (4) งานดัดโค้ง หมายถึงงานดัดดิน, งานดัดหินผุ, งานดัดหินแข็ง และงานดัดอื่น ๆ ที่จำเป็นในการก่อสร้างให้อุบัติตามแบบรูปสายการที่กำหนดไว้
- (5) ในงานดินต้องระดับของคุระบายน้ำข้างถนน ให้เป็นไปตามสภาพพื้นที่ภูมิประเทศหรืออยู่ในดุลยัตินี้ของผู้ควบคุมงาน
- (6) จำนวนชั้นบันไดในการก่อสร้างลาดชันบนถนนเดิมขึ้นอยู่กัความสูงชันทางเดิม
- (7) ก่อนเริ่มงานก่อสร้างจึงถนนเดิมในทาง หลังจากงานทางปูตลอดไถกระทำเสร็จแล้ว ที่มีความสูงของดินบนคันทางเท่ากับ 1.00 เมตร หรือน้อยกว่าให้ทำการคราดไถดินเดิมลึกไม่น้อยกว่า 0.30 เมตร แล้วทำการก่อสร้างตามมาตรฐานงานดินบนคันทาง และบดอัดให้ได้ความแน่นไม่น้อยกว่า 95% STANDARD PROCTOR DENSITY
- (8) ที่จึงดินถมคันทางถูกก่อสร้างลงในไหล่เขา หรือบนทางลาด ก่อนทำการถมชั้นดินแรกให้ทำการคราดไถชั้นดินเดิมลึกไม่น้อยกว่า 0.20 เมตร เพื่อกำจัดเกาะที่ติดระหว่างชั้นดินเดิม และระดับบนคันทาง ในกรณีที่ไม่สามารถปฏิบัติได้ดังกล่าว ให้ทำการก่อสร้างดินถมคันทางตามแบบรูปตัดคันทางบนถนนเดิม
- (9) ชั้นบนสุดของงานดินถมคันทาง ต้องทำการบดอัด ให้ได้ความหนาแน่นไม่น้อยกว่า 95% STANDARD PROCTOR DENSITY
- (10) งานก่อสร้างงานดินถมบึง, บึง,หนอง หรือคูน้ำ ฯลฯ ไม่ว่าจะเป็นการขุด การถม หรือการไล่เลน ผู้รับจ้างจะต้องดำเนินการตามวิธีการ และขั้นตอนการก่อสร้างตามแบบกรมส่งเสริมการปกครองท้องถิ่น หรือผู้รับจ้างเสนอวิธีการอื่นที่ดีกว่าต่อผู้ควบคุมงานการก่อสร้าง และทำการก่อสร้างได้ก็ต่อเมื่อผู้ควบคุมการก่อสร้าง หรือผู้ออกแบบได้อนุมัติ อนุมัติการก่อสร้างแล้วเท่านั้น ทั้งนี้วิธีที่ดีขึ้นนั้นจะต้องเป็นไปตามมาตรฐานวิธีตัดคันทาง นอกเหนือจากผู้ควบคุมการก่อสร้าง หรือผู้ออกแบบเห็นสมควรว่าจะต้องใช้วิธีตัดอื่นที่ดีกว่า สำหรับค่าใช้จ่ายในการก่อสร้างผู้รับจ้างจะต้องรับผิดชอบเองทั้งสิ้น
- (11) งานดัดเส้นจราจร ให้ใช้เส้นแถมเครื่องหมายจราจร, เส้นทาง
- (12) ในการเปิดการปลูกหญ้าตามพื้นเรียบลาดคันทาง ไม่เป็นไปตามรูปตัดโครงสร้างทางความยาวของการปลูกหญ้าตามพื้นเรียบของลาดคันทางอย่างไรที่สุดจะต้องคลุมถึงชั้นบนสุดของดินคันทาง หรือตามไหล่ทางถึงดินเดิม สำหรับงานดินดัดที่ไม่มีคุระบายน้ำข้างถนน และหญ้าที่นำมาปลูกจะต้องมีดินห่มรากไม่น้อยกว่า 4 เซนติเมตร


หมายเหตุ.....ในการก่อสร้างครั้งนี้ให้ใช้ประกอบกับมาตรฐานทางหลวงท้องถิ่น พ.ศ.2562 ในส่วนที่เกี่ยวข้อง

รูปตัดแสดงโครงสร้างถนนดินตัด ดินถมและคณะสมบัติวัสดุ

Scale 1 : 50

[illegible]

CURVE DATA NO. 3		P.L. STA. 0+269.870	
?	25°-00'-57.00" RT	E	3.138 M.
0	67°1'-00'-00"	SPEED	5 KPH.
R	8.539 M.	SE	NC
T	7.965 M.	T8	M.
L	12.819 M.	W	M.
SE. ATTAINED STA.	-	TO STA.	-
SE. REMOVED STA.	-	TO STA.	-

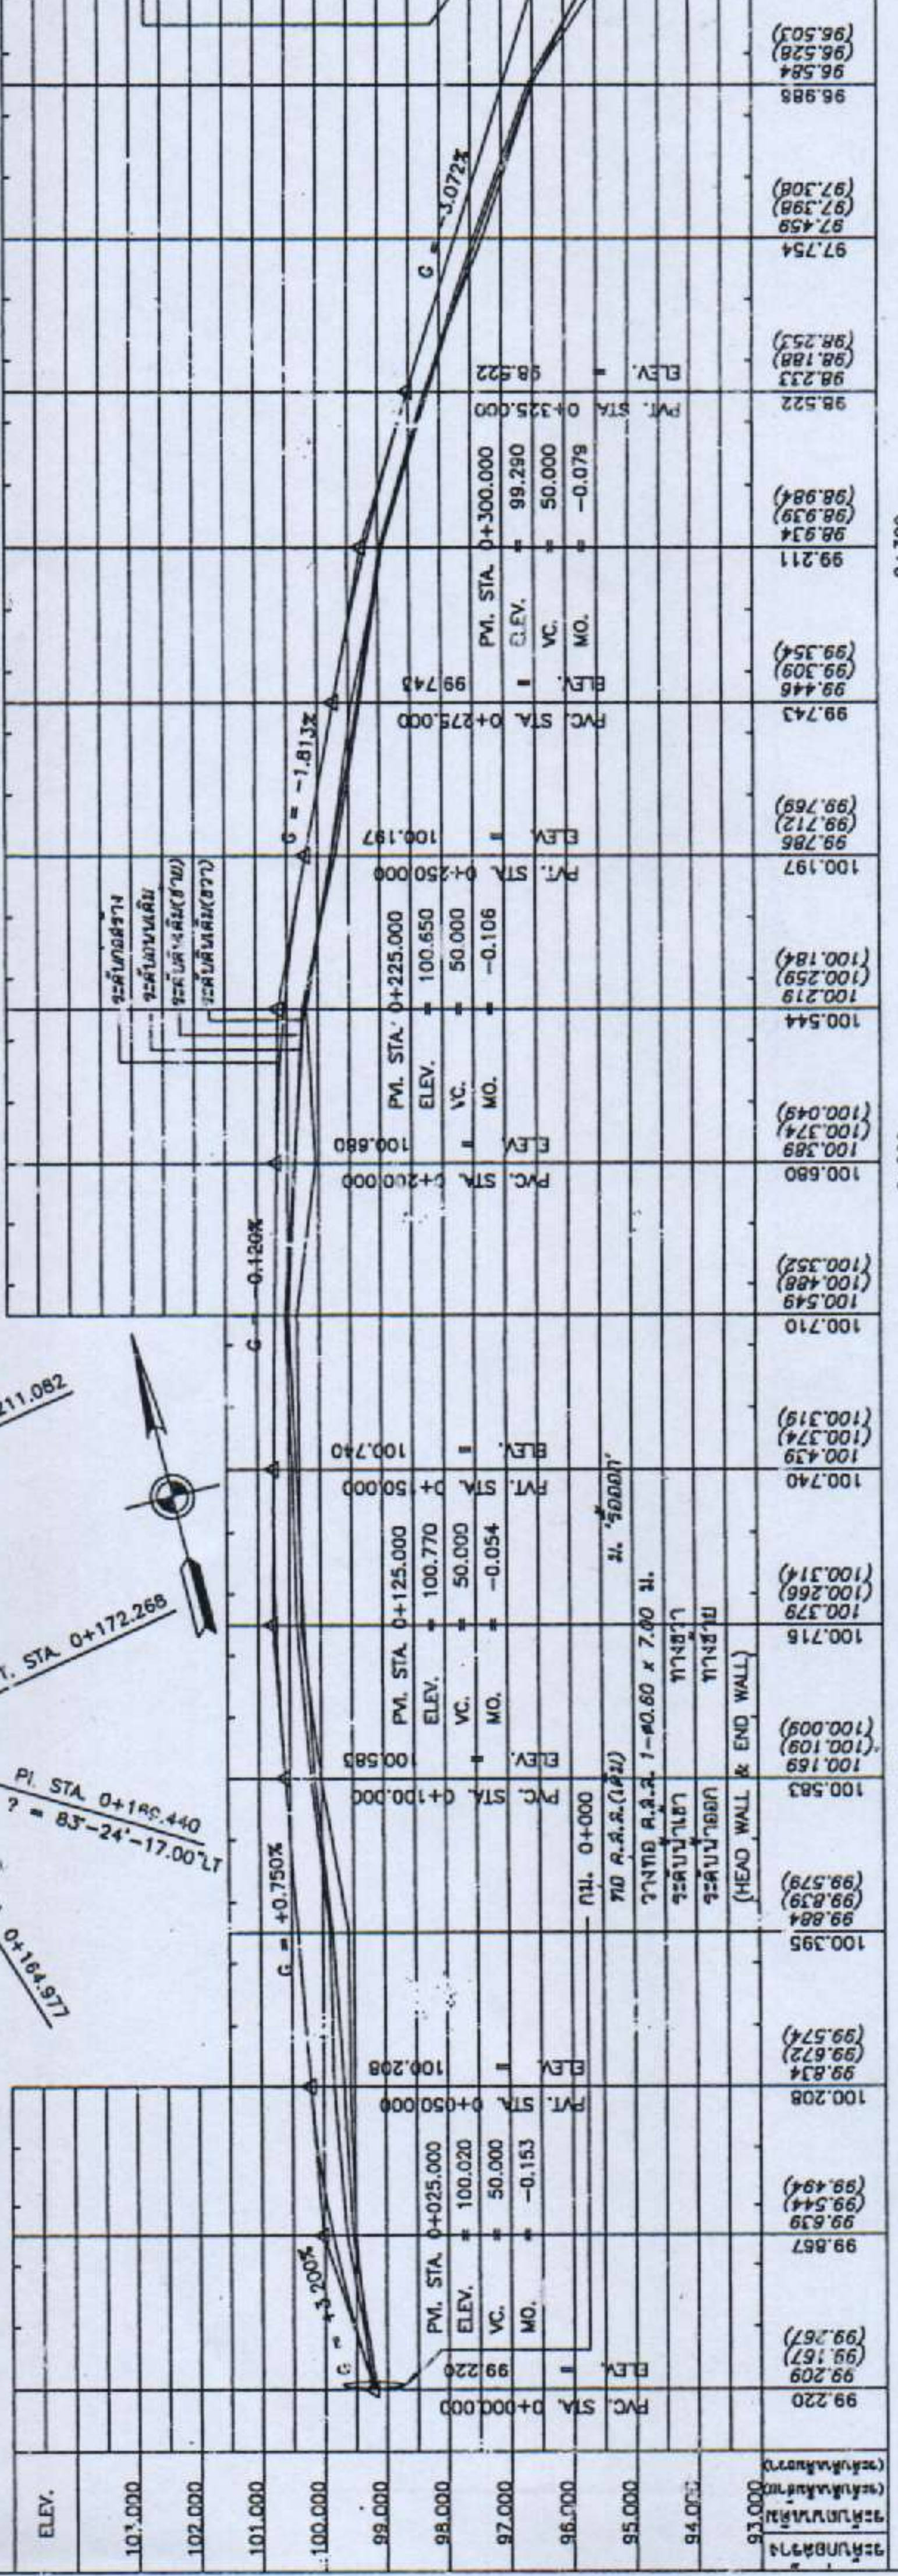

กม. 0+000
0+100
0+200
0+300

โครงการขยายจราจร

กม. 0+005 ขั้วทาง แบบ 133 จำนวน 1 ชุด

กม. 0+005 ขั้วทาง แบบ 141 จำนวน 1 ชุด

หลักกิโล

จำนวน 6 หลัก

มาตราส่วน
เมตร 0 10 20 30 40 50 ม.
1 : 1,000

0 1 2 3 4 5 กม.
1 : 100

กม. 0-000





ชื่อโครงการ

โครงการเสริมผิวทางแอสฟัลต์ติกคอนกรีต สายชอยประสิทธิ์โชค
หมู่ที่ 5 ตำบลนาบึงนลา อำเภอเมืองตรัง จังหวัดตรัง

องค์การบริหารส่วนตำบลนาบึงนลา

สำรวจ

(นายสุรพันธ์ กวาทะราษฎร์)
สำรวจ

เขียนแบบ

(นายสุรพันธ์ กวาทะราษฎร์)
นายช่างโยธาชำนาญงาน อบต.นาบึงนลา

ตรวจแบบ

(นายสุรพันธ์ กวาทะราษฎร์)
ผู้อำนวยการกองช่าง อบต.นาบึงนลา

เห็นชอบแบบ

(นายสุรพันธ์ กวาทะราษฎร์)
ปลัดองค์การบริหารส่วนตำบลนาบึงนลา


อนุมัติ

(นายสุรพันธ์ กวาทะราษฎร์)
นายกองค์การบริหารส่วนตำบลนาบึงนลา


แผ่นที่

5


สำรวจ
4.200

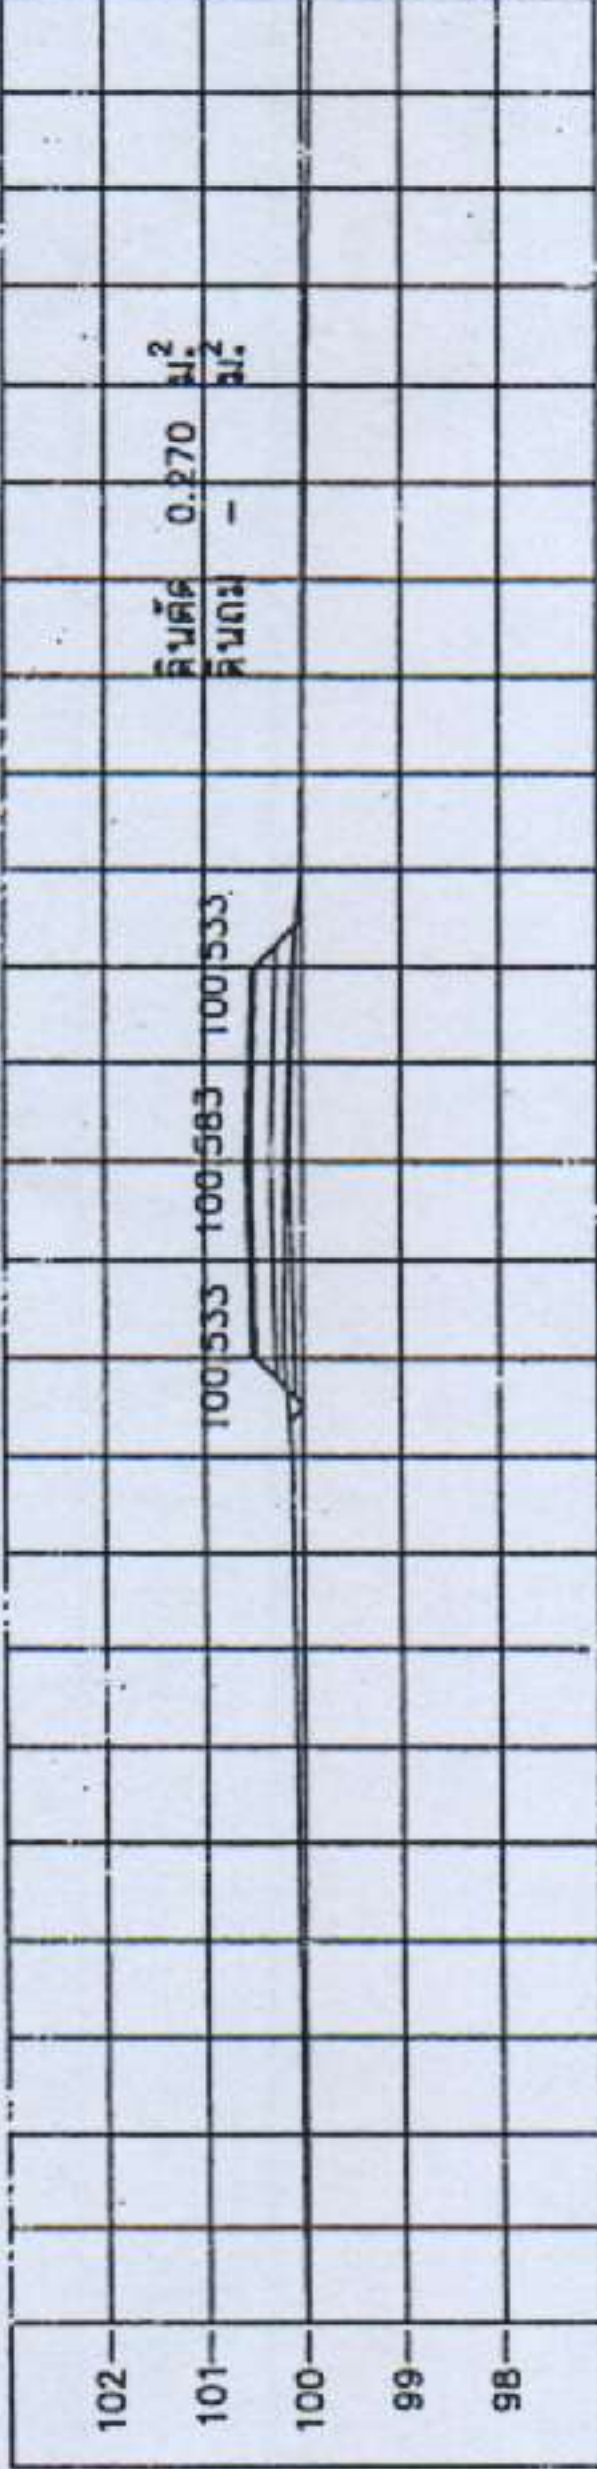


STA. 0+100.000
NGL = 99.884

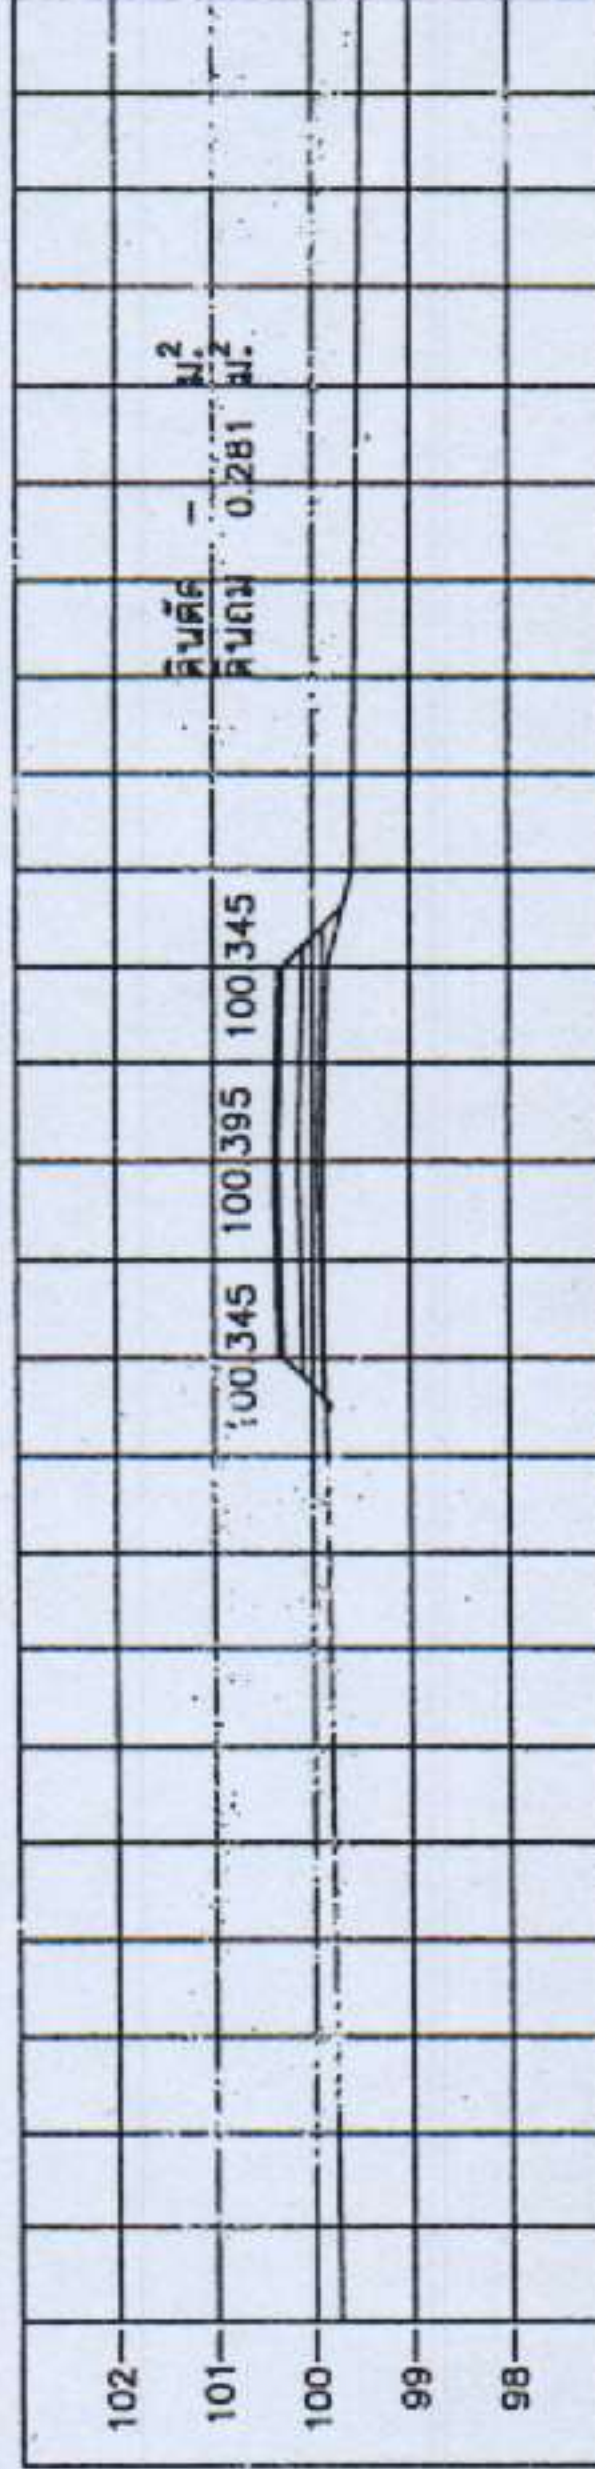


STA. 0+075.000
NGL = 99.884

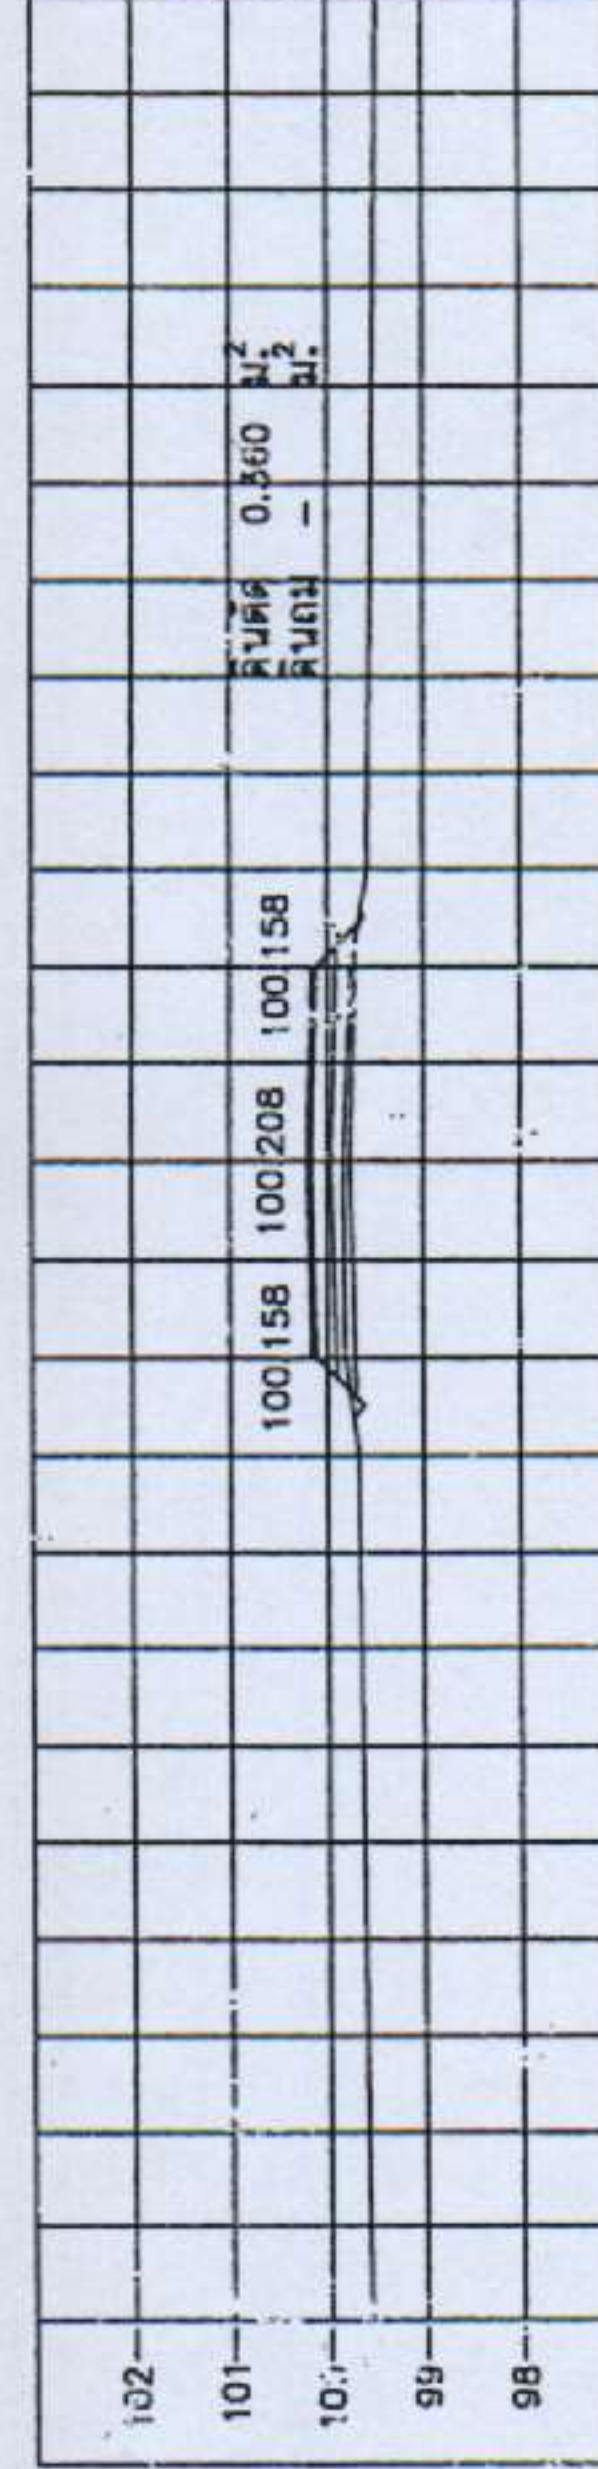

STA. 0+050.000
NGL = 99.884

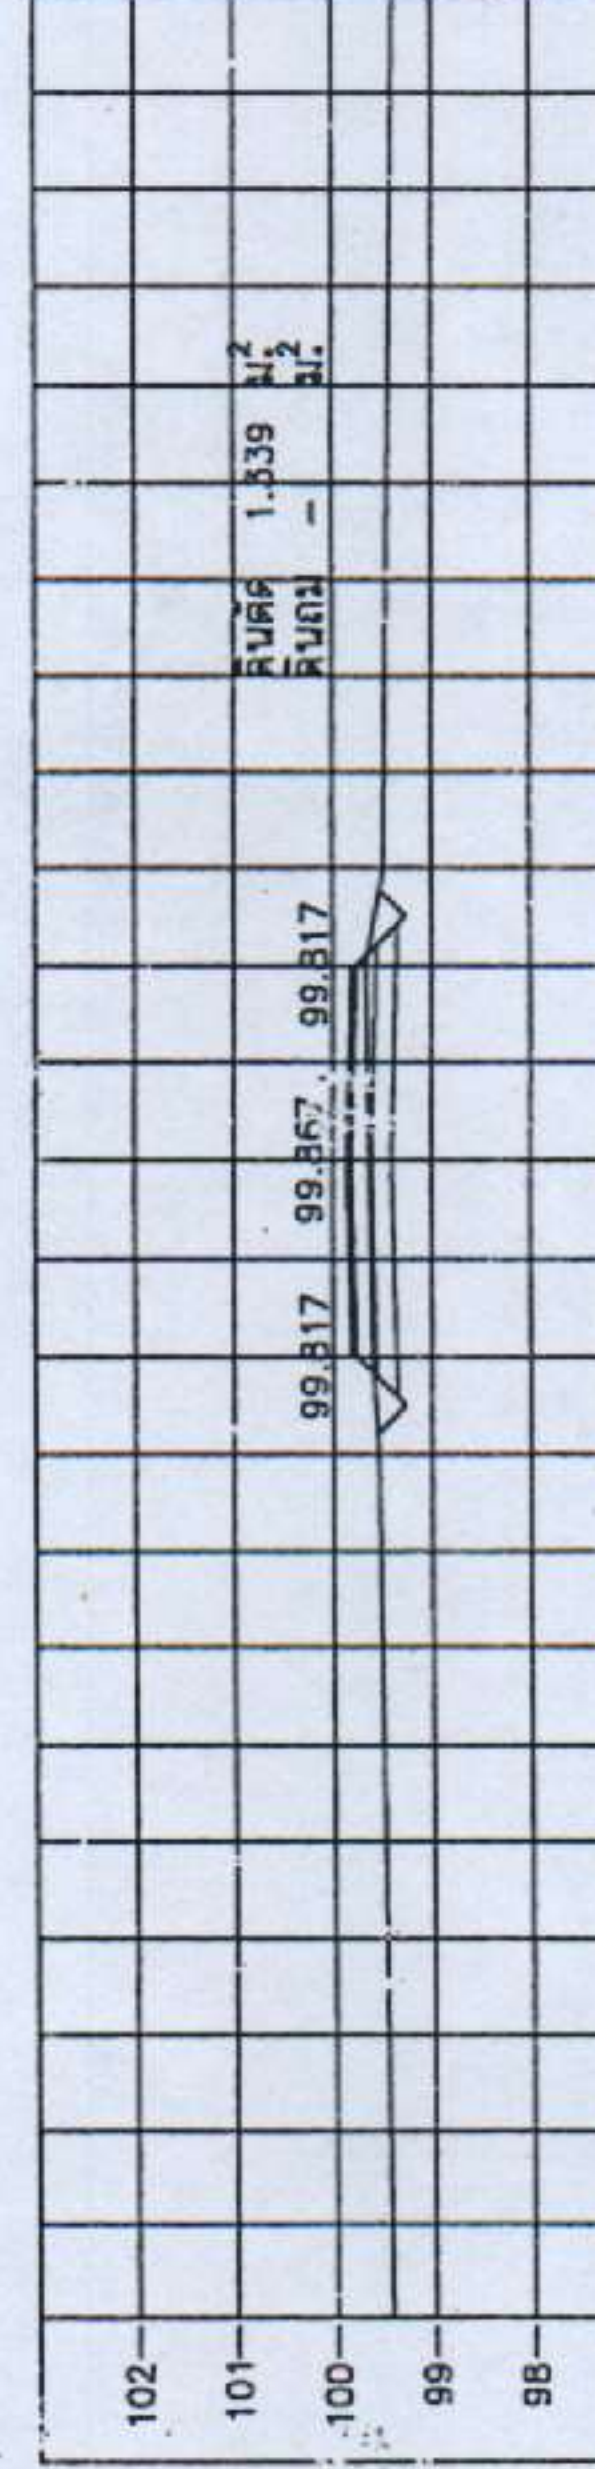


STA. 0+025.000
NGL = 99.639

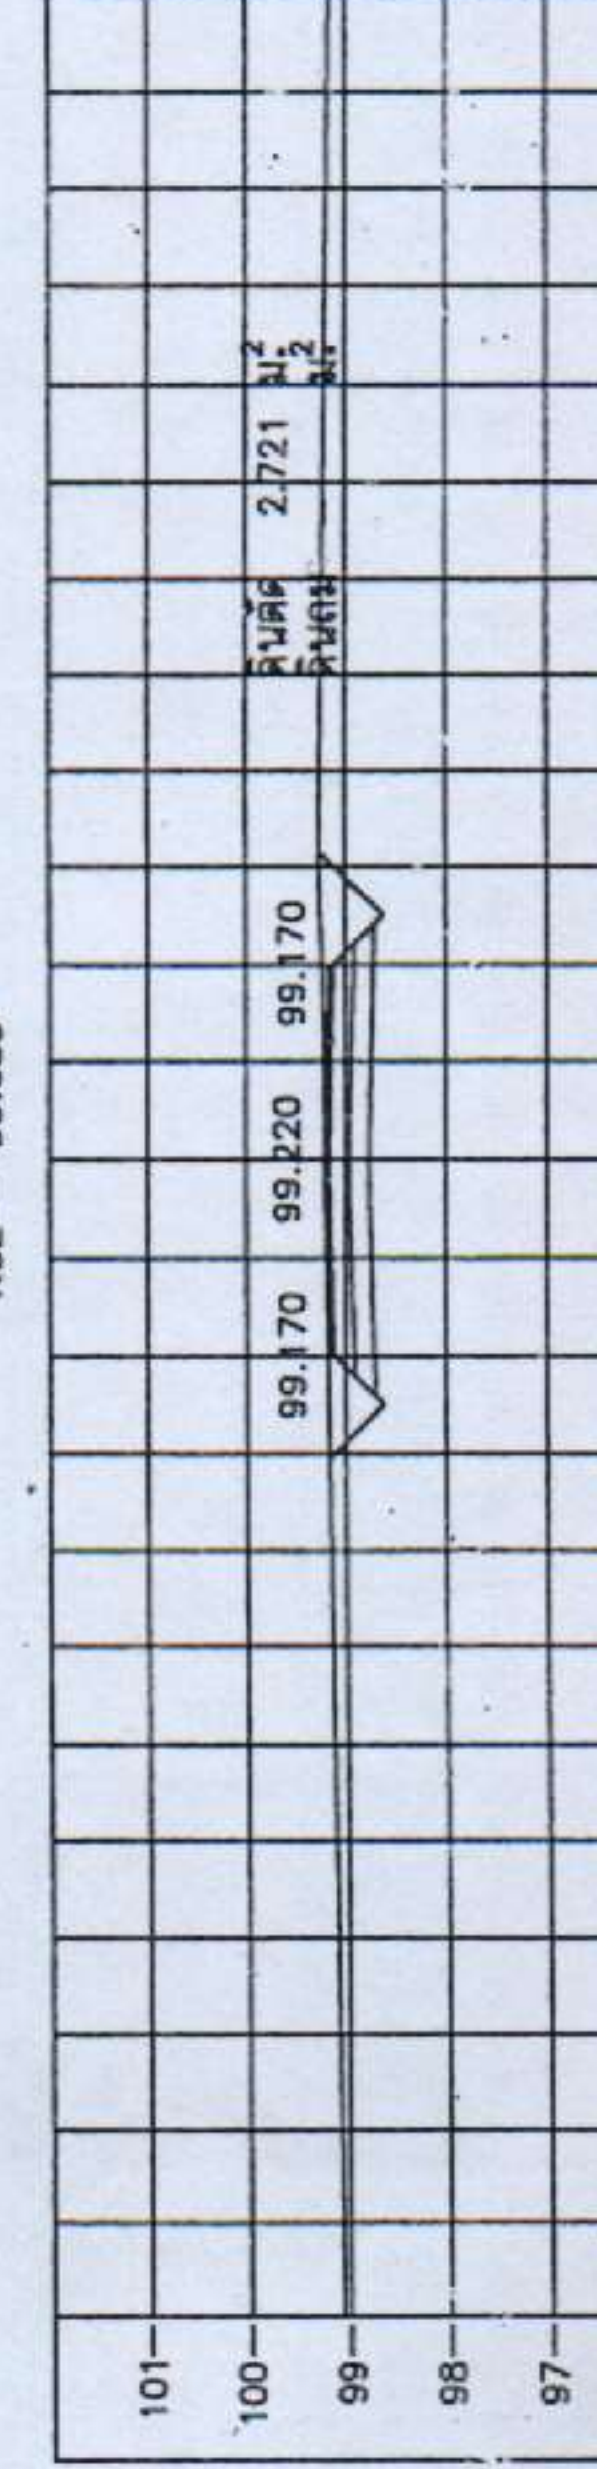


STA. 0+000.000
NGL = 99.639


สำรวจ
4.200

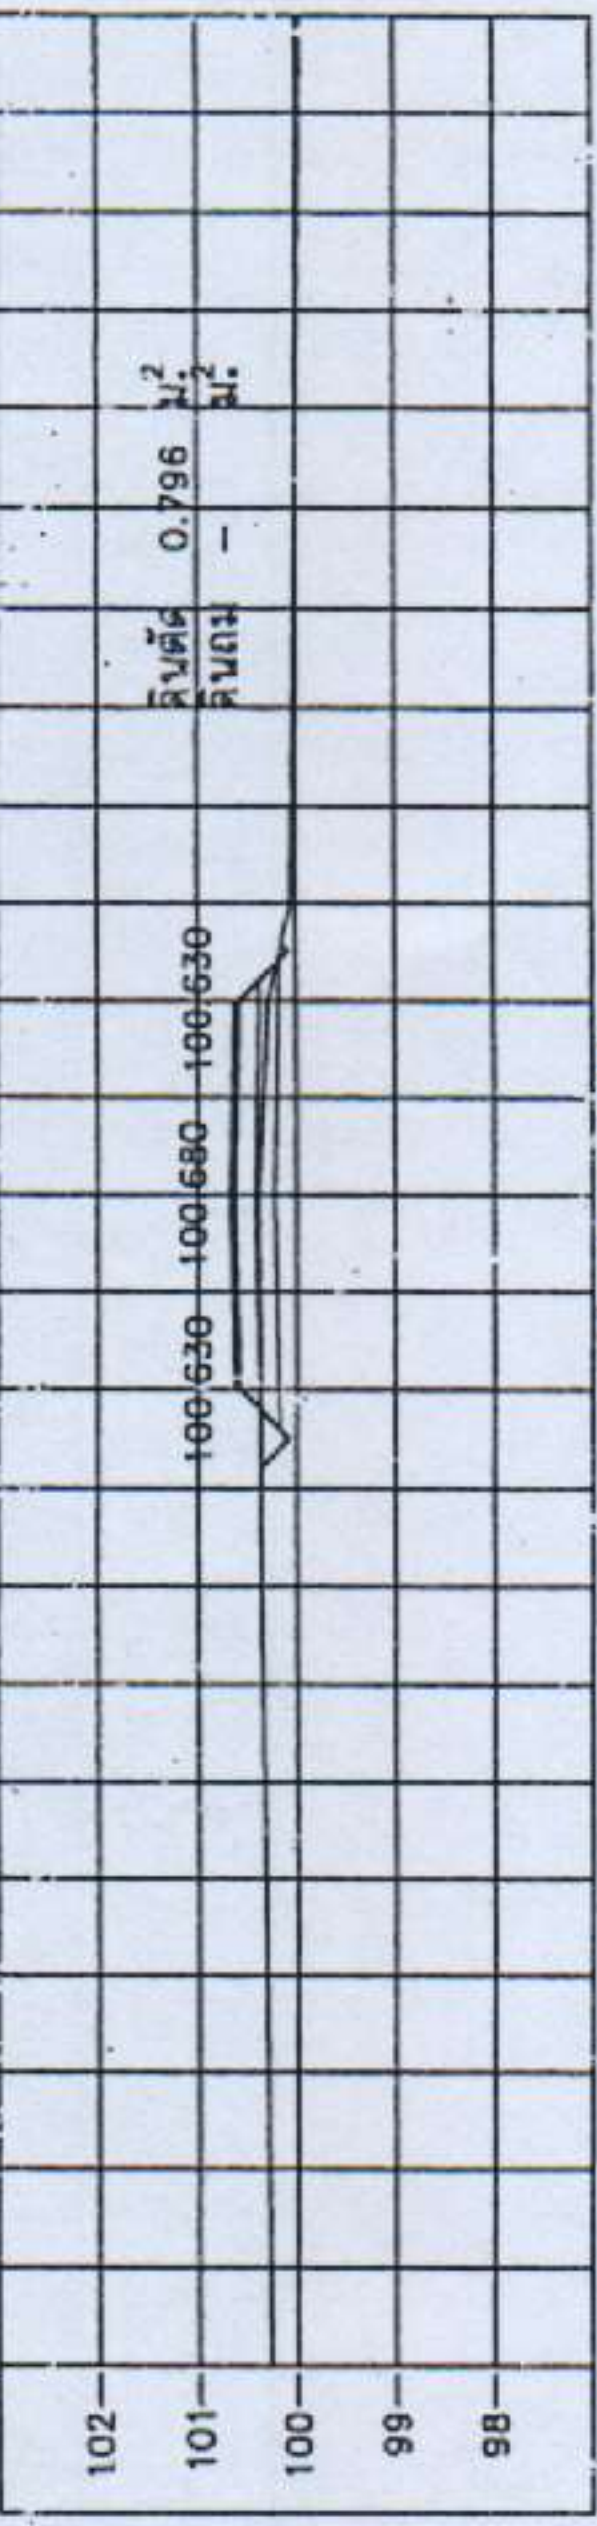


STA. 0+200.000
NGL = 100.389

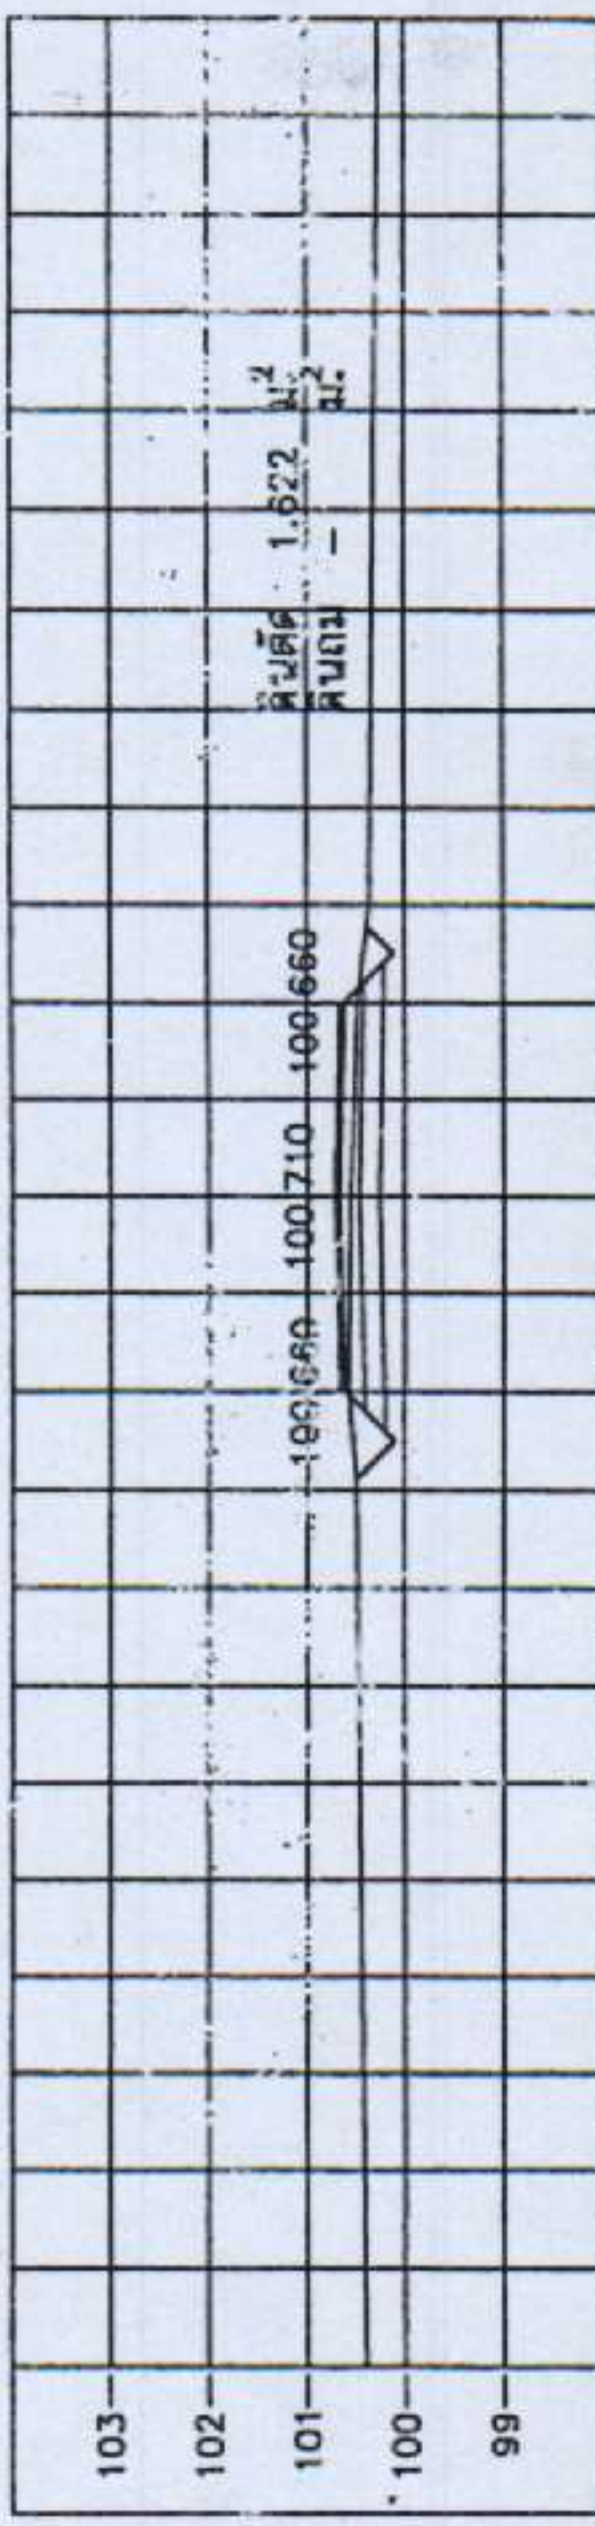

STA. 0+175.000
NGL = 100.549

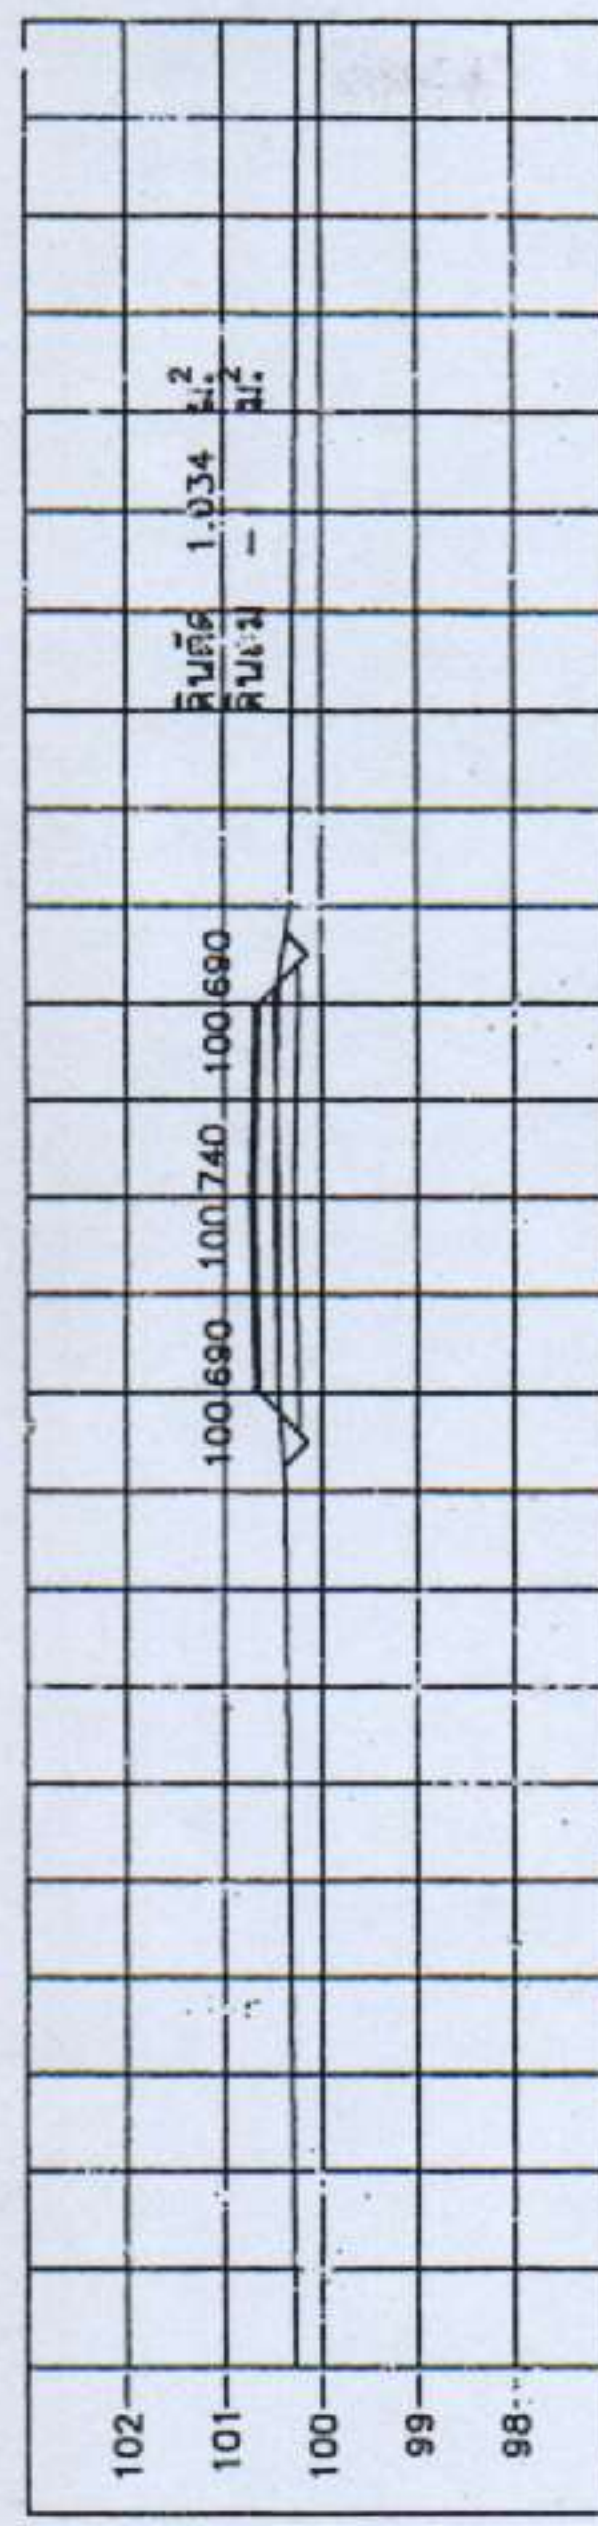

STA. 0+150.000
NGL = 100.439

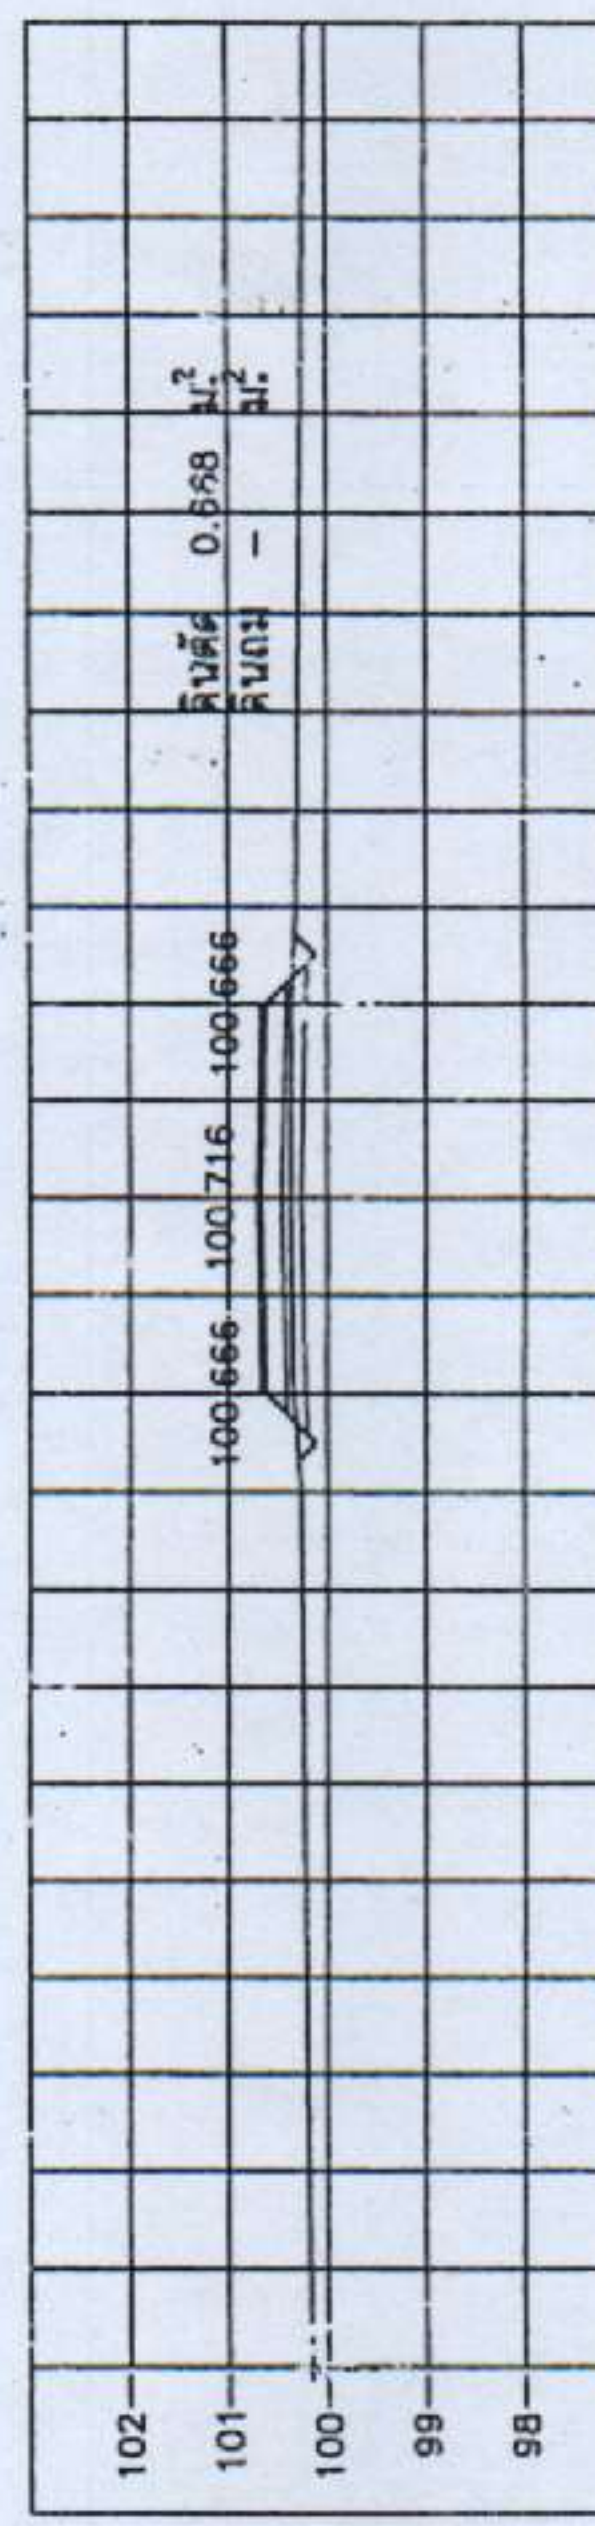

STA. 0+125.000
NGL = 100.379

มาตราส่วน





1:25



- โครงเคาะไม้เนื้อแข็ง 1" X 1.5"



ได้มาโดย


- ติดตั้งป้ายบริเวณสถานที่ก่อสร้างที่สามารมองเห็นได้ชัดเจน
- ผู้รับจ้างจะต้องติดป้ายข้อความนี้ตั้งแต่เริ่มสร้างจนถึงลงเสาภายใน 7 วัน

รูปด้านข้าง

รูปด้านข้าง[illegible]

แสดงป้ายประชาสัมพันธ์โครงการแบบถาวร

หน้า 11/22

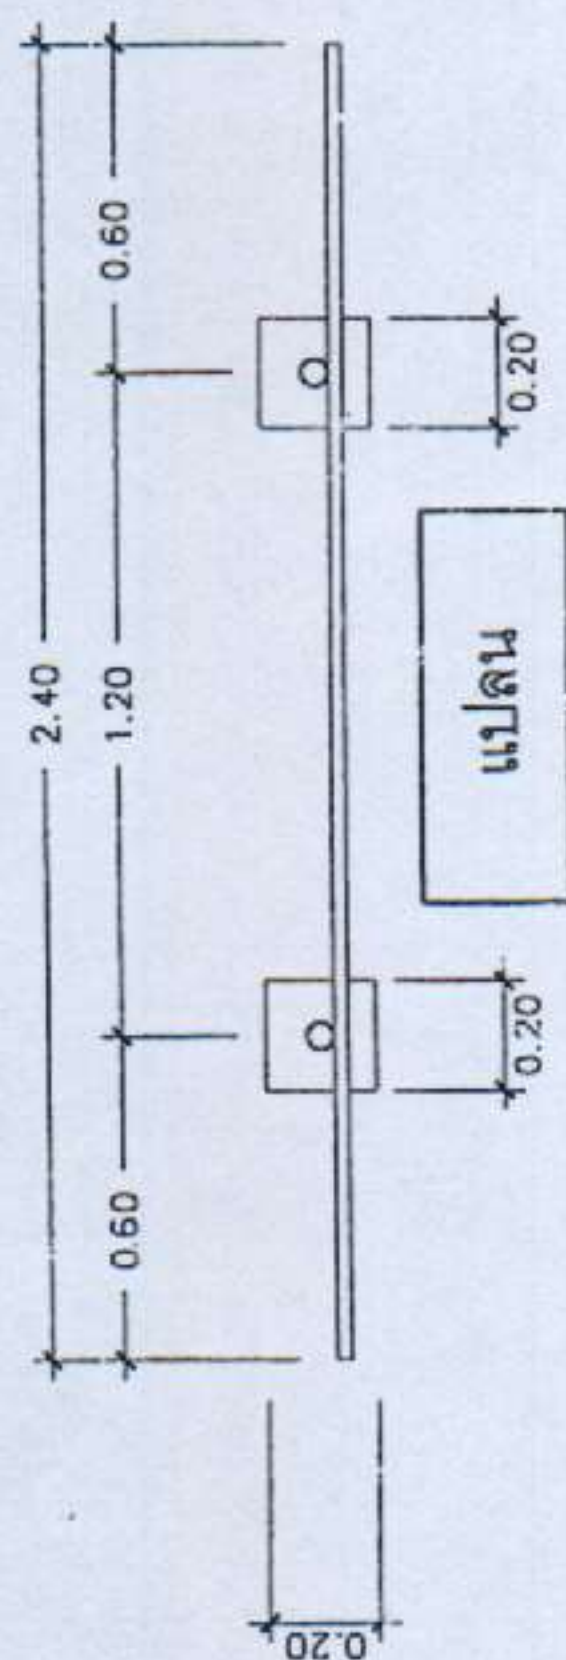

แปลน




โครงการก่อสร้างขององค์การบริหารส่วนตำบลนาบินหลา

ชื่อโครงการ:
 หน่วยงาน:
 งบประมาณ:
 ระยะเวลาก่อสร้าง: ปี (นับวันที่ ถึง)
 ผู้รับจ้าง:
 ผู้ควบคุมงาน 1:
 2:
 3:
 4:
 5:

รูปด้านหลัง

โครงคร่าวท่อเหล็กสี่เหลี่ยมกลวง ขนาด 25 X 25 มม.

เหล็กแฉ่งขนาด 1.20 X 2.40 มม.หนา 0.5 มม.

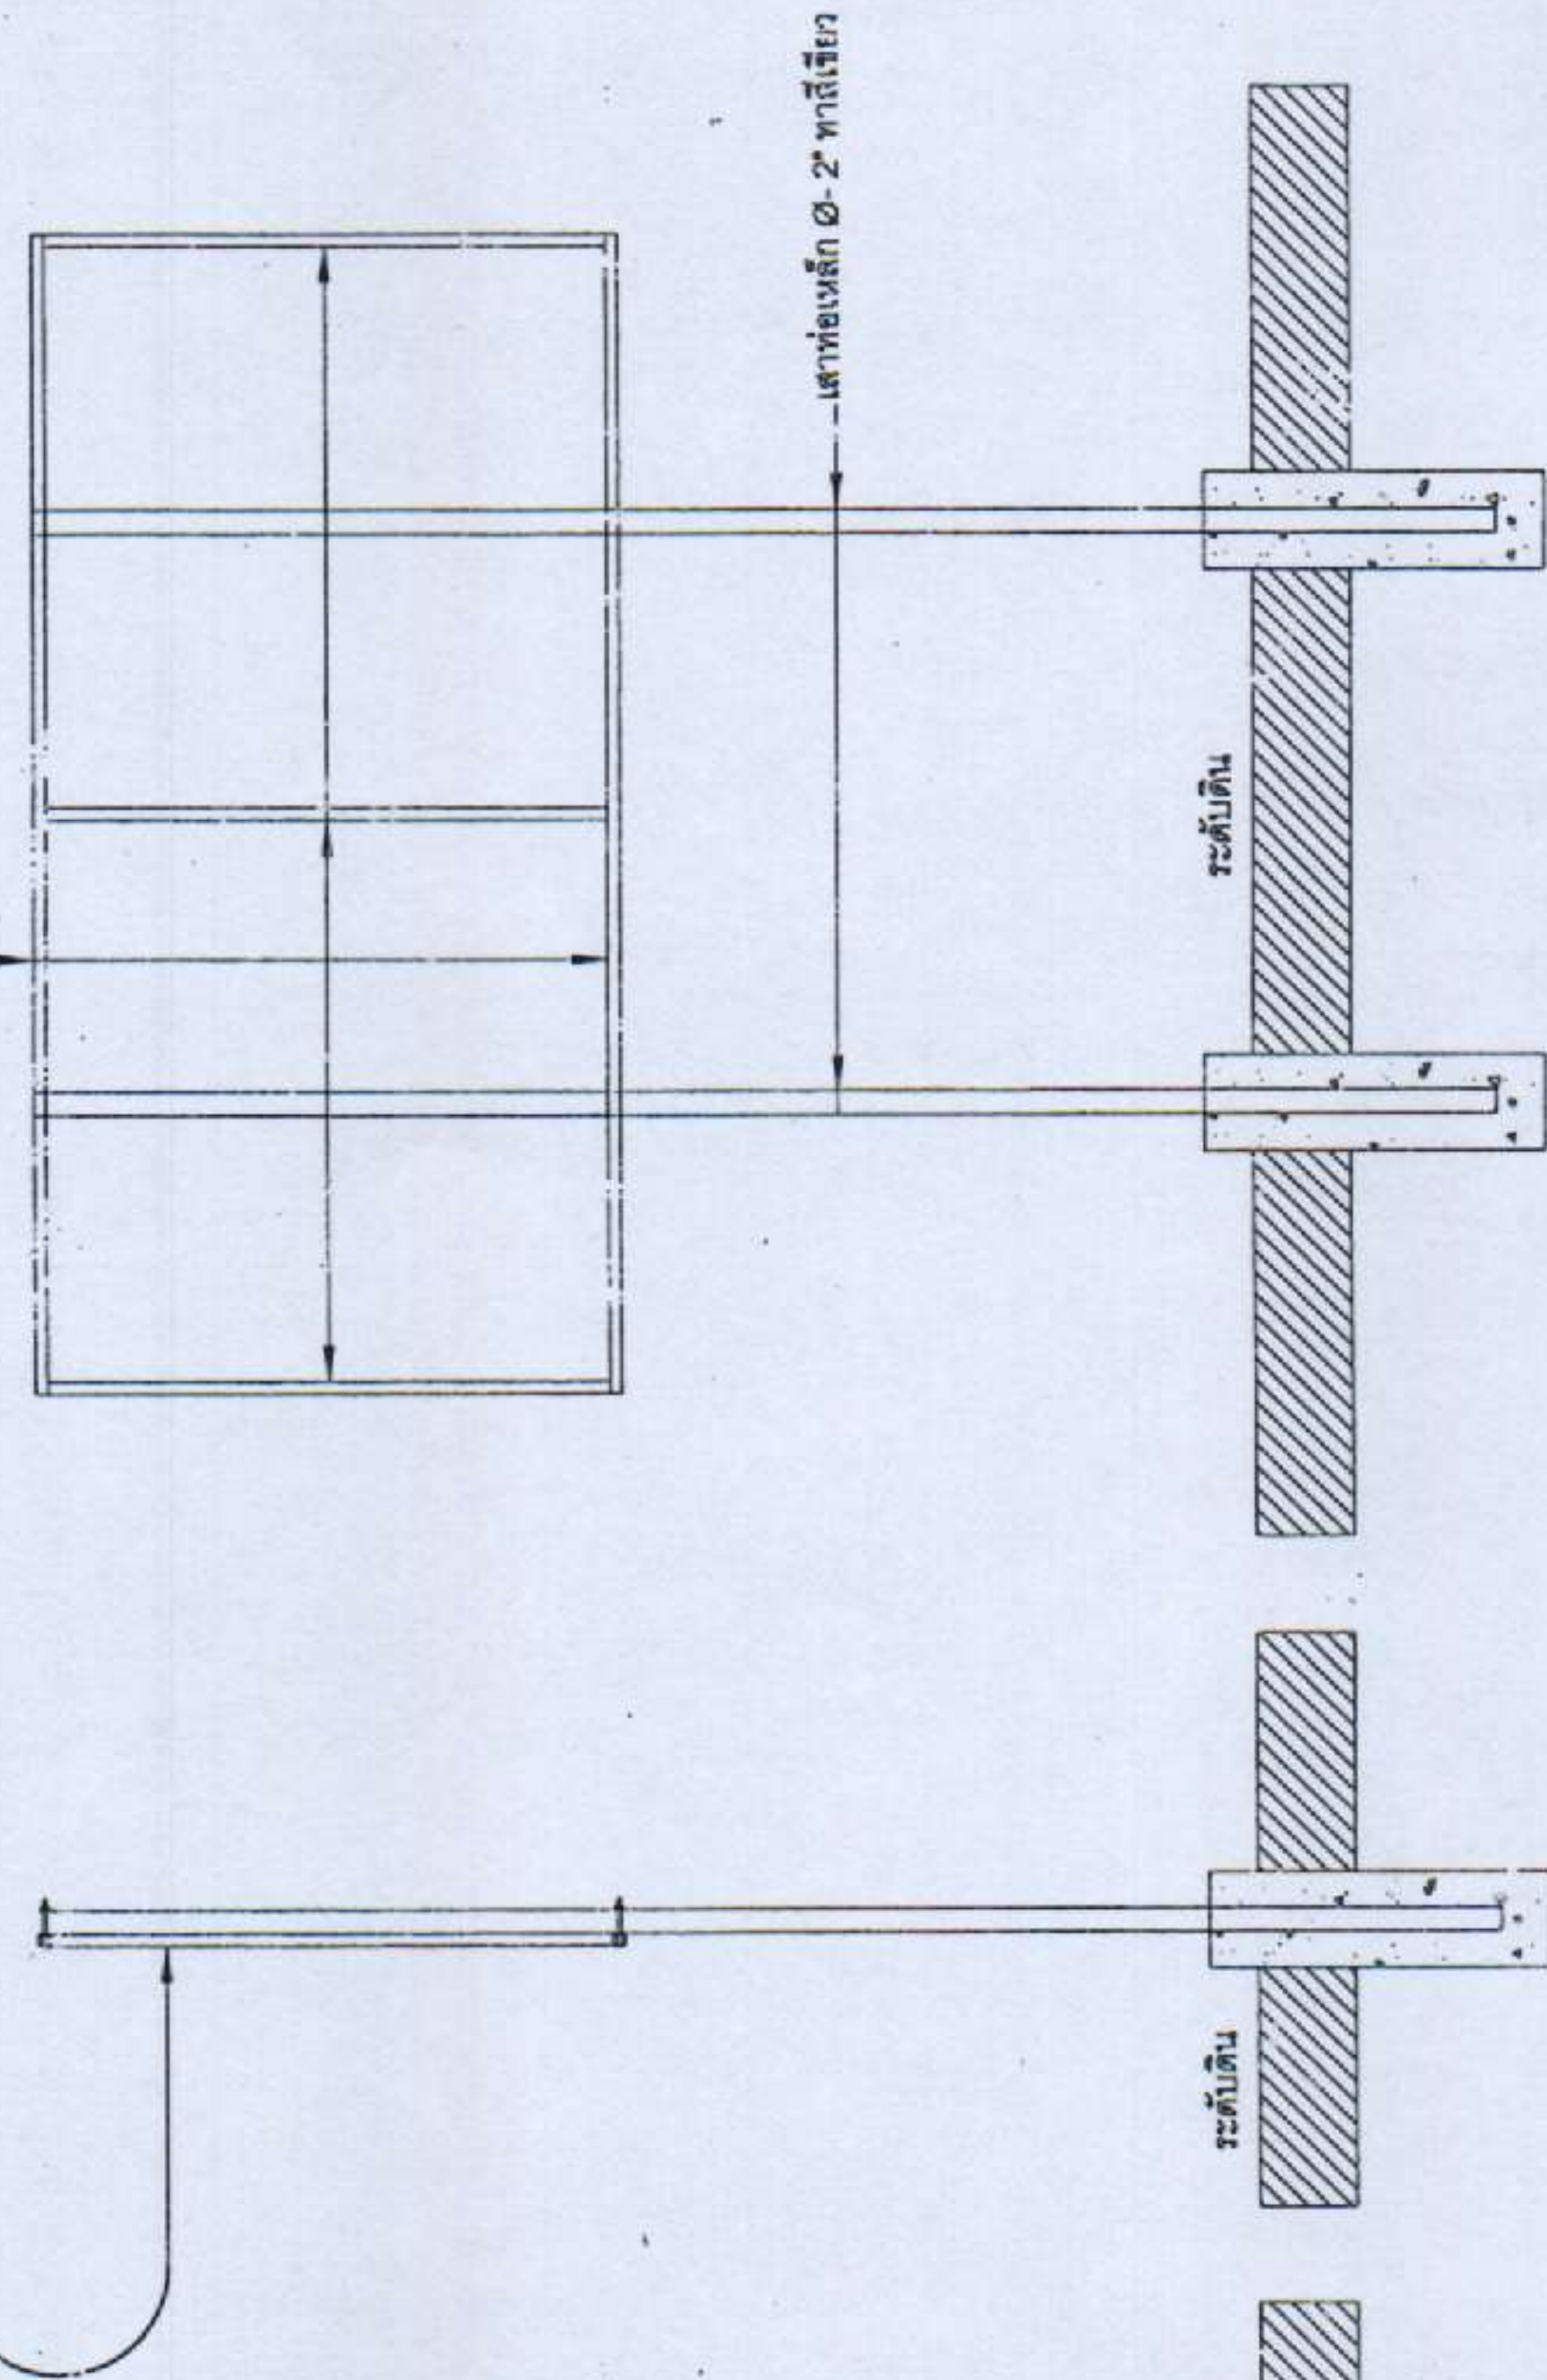

ระดับดิน


รูปด้านหน้า

หมายเหตุ

- แผ่นป้ายพื้นสี่เหลี่ยมด้วยสีขาวขนาดตัวอักษรตามความเหมาะสม
- การทำป้ายและโครงคร่าวให้เท่ากันเดิมก่อน 1 ครั้ง แล้วทาสีด้วยสีน้ำมัน 2 ครั้ง
- ติดตั้งป้ายบริเวณสถานที่ก่อสร้างที่สามารถมองเห็นได้ชัดเจน

รูปด้านข้าง

องค์การบริหารส่วนตำบลนาบินหลา อำเภอเมืองตรัง จังหวัดตรัง				

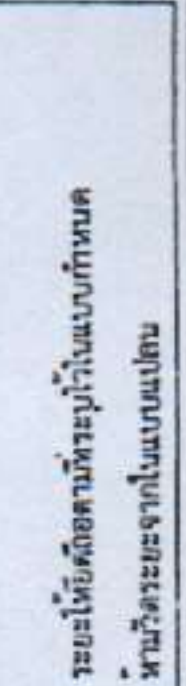[illegible]

รูปขยายการวางท่อระบายน้ำ

[illegible]